


Tværsnit vest, 1:100 (Boring G7)
St. A-3660

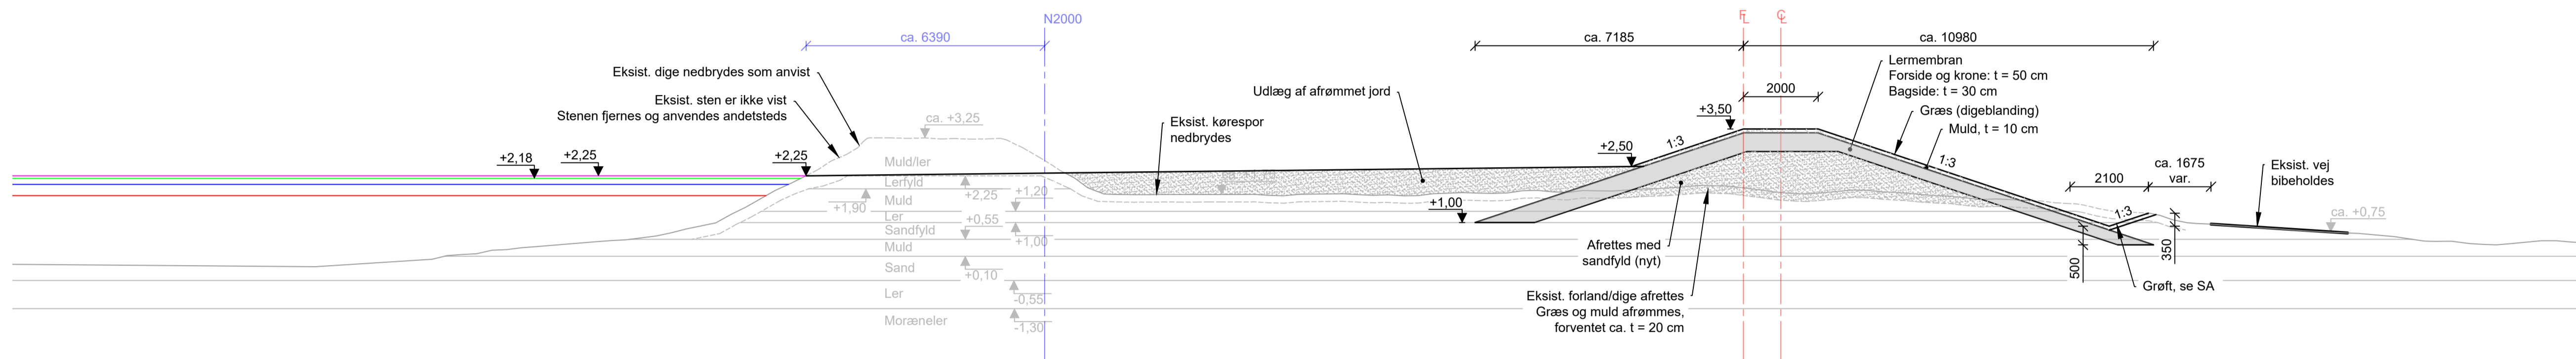


Tværsnit øst, 1:100 (Boring G8 + L6)
St. A-3880

NOTE:
Koter er i meter ift. DVR90
Ubemærkede mål er i mm
Eksist. stenkastning på forside af diget er ikke vist. Se SA.

SIGNATUR:

- Dimensionsgivende vandstand T=500 år i 2070 (Kote +2,25)
- Designvandstand T=500 år i 2070 (Kote +2,18)
- Vandstand T=100 år i 2070 (Kote +2,02)
- Vandstand T=100 år i dag (Kote +1,72)

| | | |
|--|--------------------------|---|
| BYGHERRE NORDFYNS KOMMUNE | | TEGN NR. 420 |
| PROJEKT Bogense kystbeskyttelse og klimatilpasning | PROJEKTNR. 1311900146 | MÅL 1:100 (A1) |
| EMNE Strækning S4 Principsnit | DATO 2023-03-10 | UDFØRT RIND |
| | GODKENDT DANV | |
|  | | TELEFON: +45 44 85 86 87 EMAIL: info-dk@wsp.com WEB: www.wsp.com/dk |
| FILNAVN: T:\PROJECTS\1312019\1311900146 - NORDFYNS KOM - BOGENSE KYSTBESKYTTELSE OG KLIMATILU07_TEGNDETAL\PROJEKT\19000034-S.DWG | | |