Bilag 22.

St. 2.000 - 4.000

Længdeprofil.

1:100/1:2.000

RINGE Å

opmåling udført af DDH/Odense feb. 1985

opmålt vandspejl
terræn i højre side
terræn i venstre side
dybeste punkt i tværprofilet
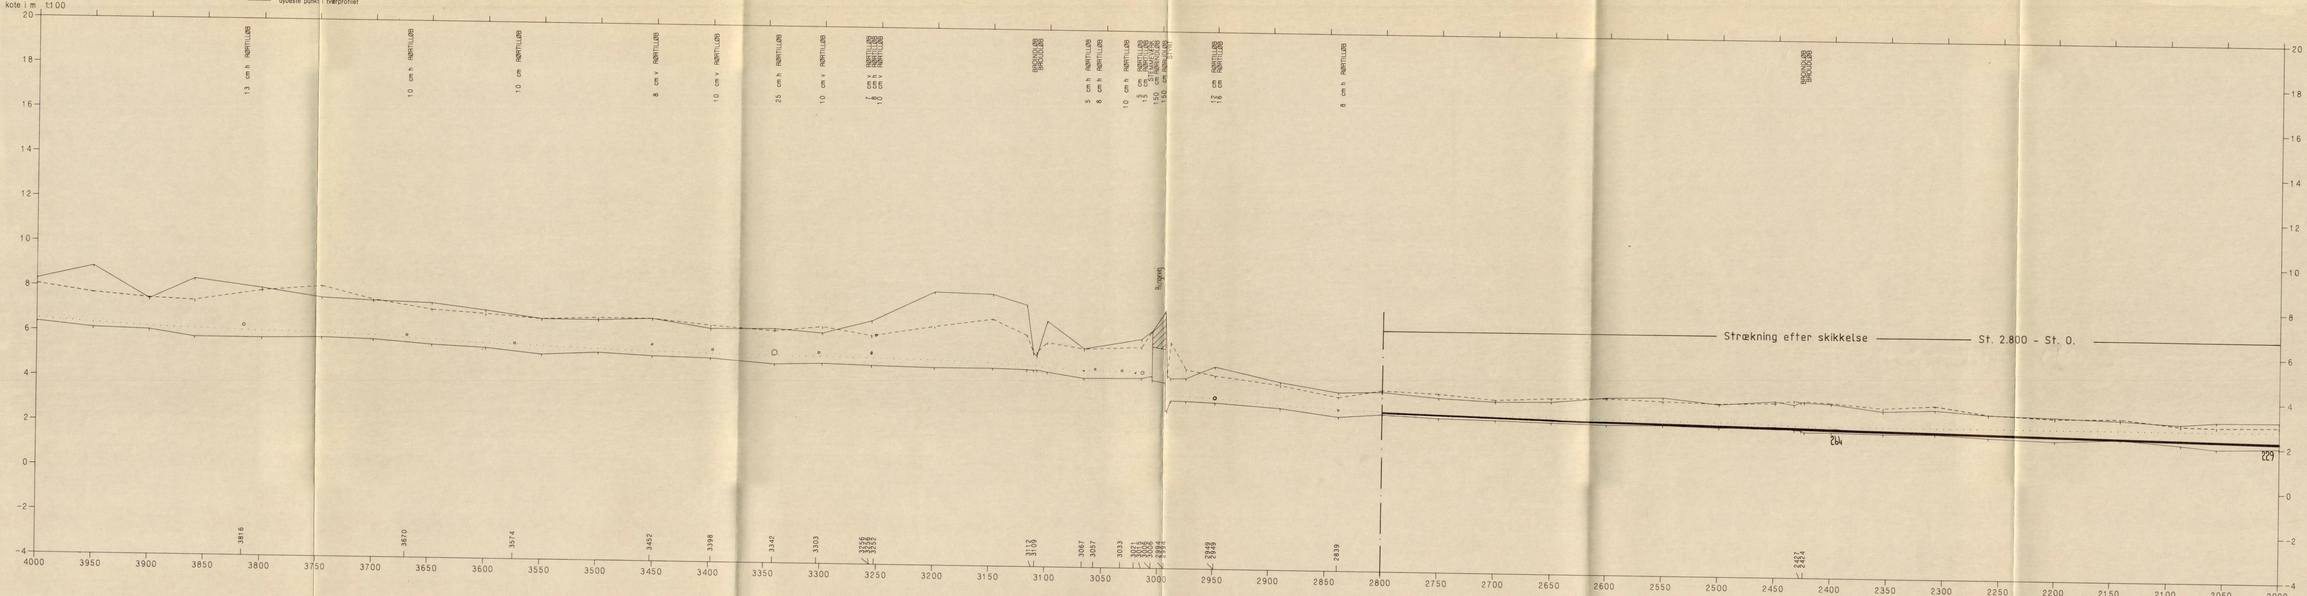
kote i m t:1.00