Bilag 2.5

St. 8.000 - 10.000

Længdeprofil

1:100 / 1:2.000

RINGE Å

opmåling udført af DDH/Odense feb. 1985

opmålt vandspejl
terræn i højre side
terræn i venstre side
dybeste punkt i tværprofilet
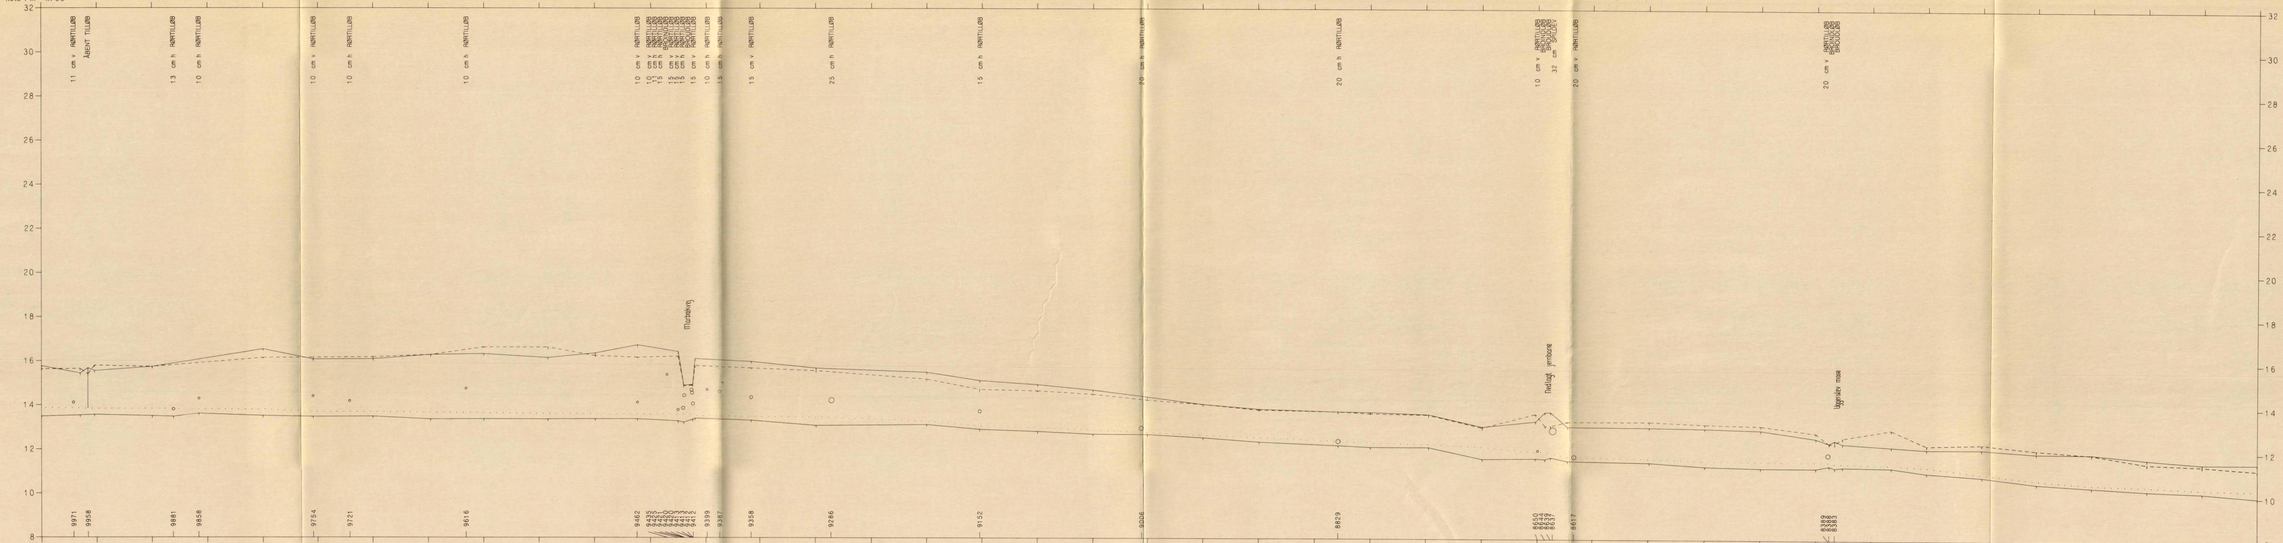
kote i m 1:100