



Tværsnit vest, 1:100 (Boring 19)

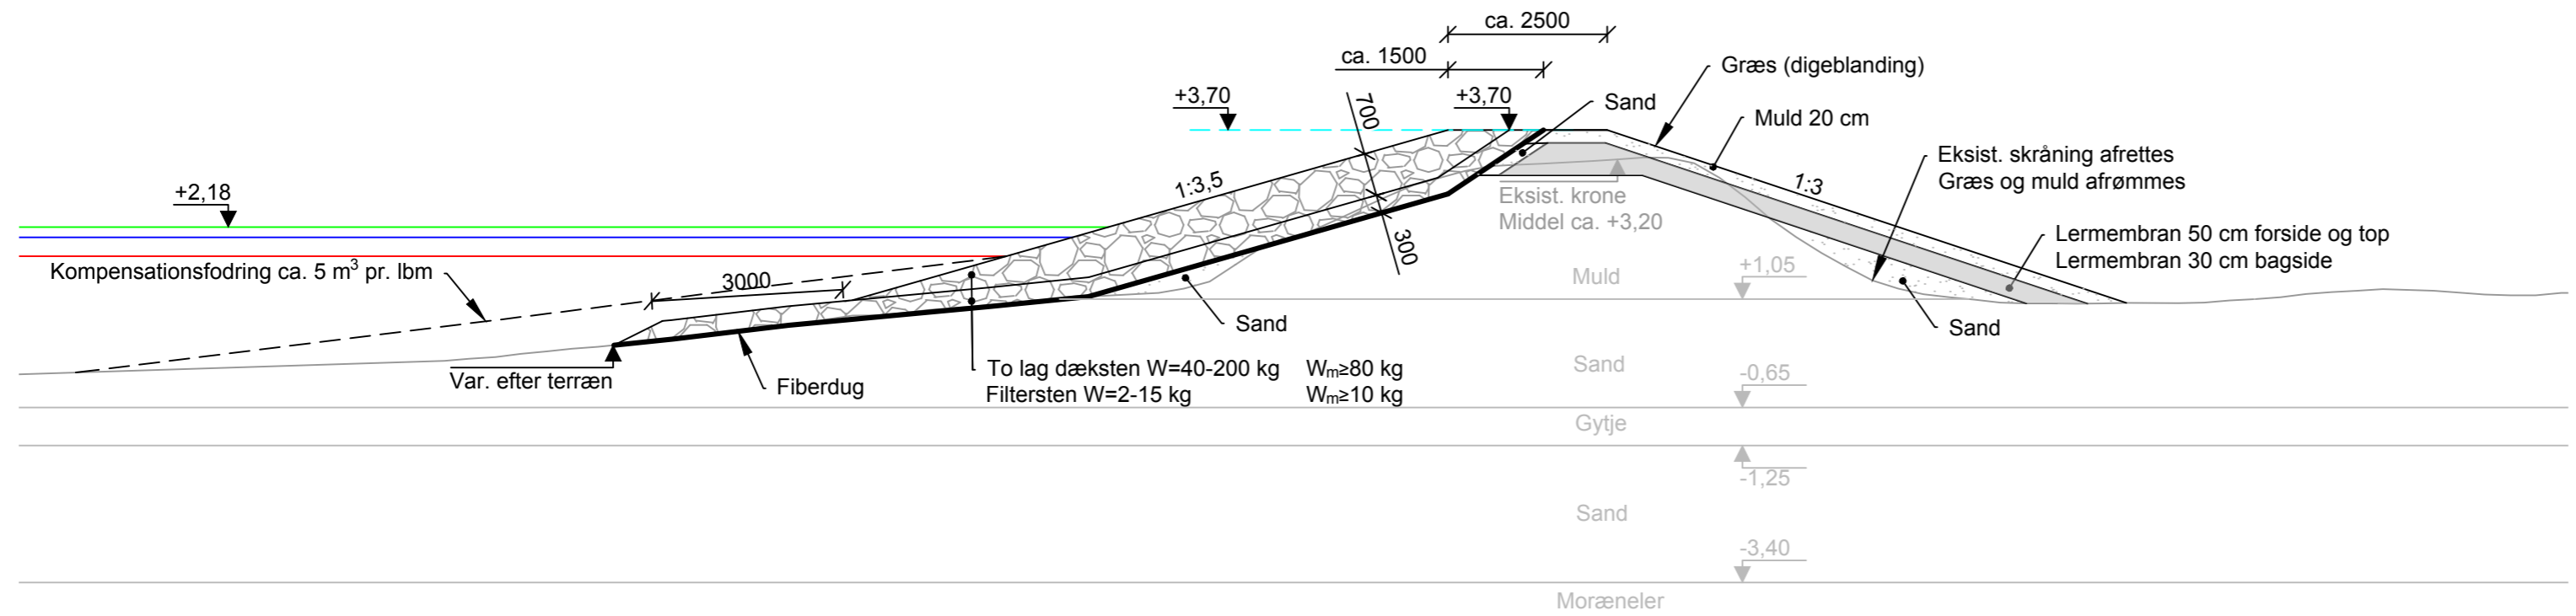

Tværsnit midt, 1:100 (Boring 20)

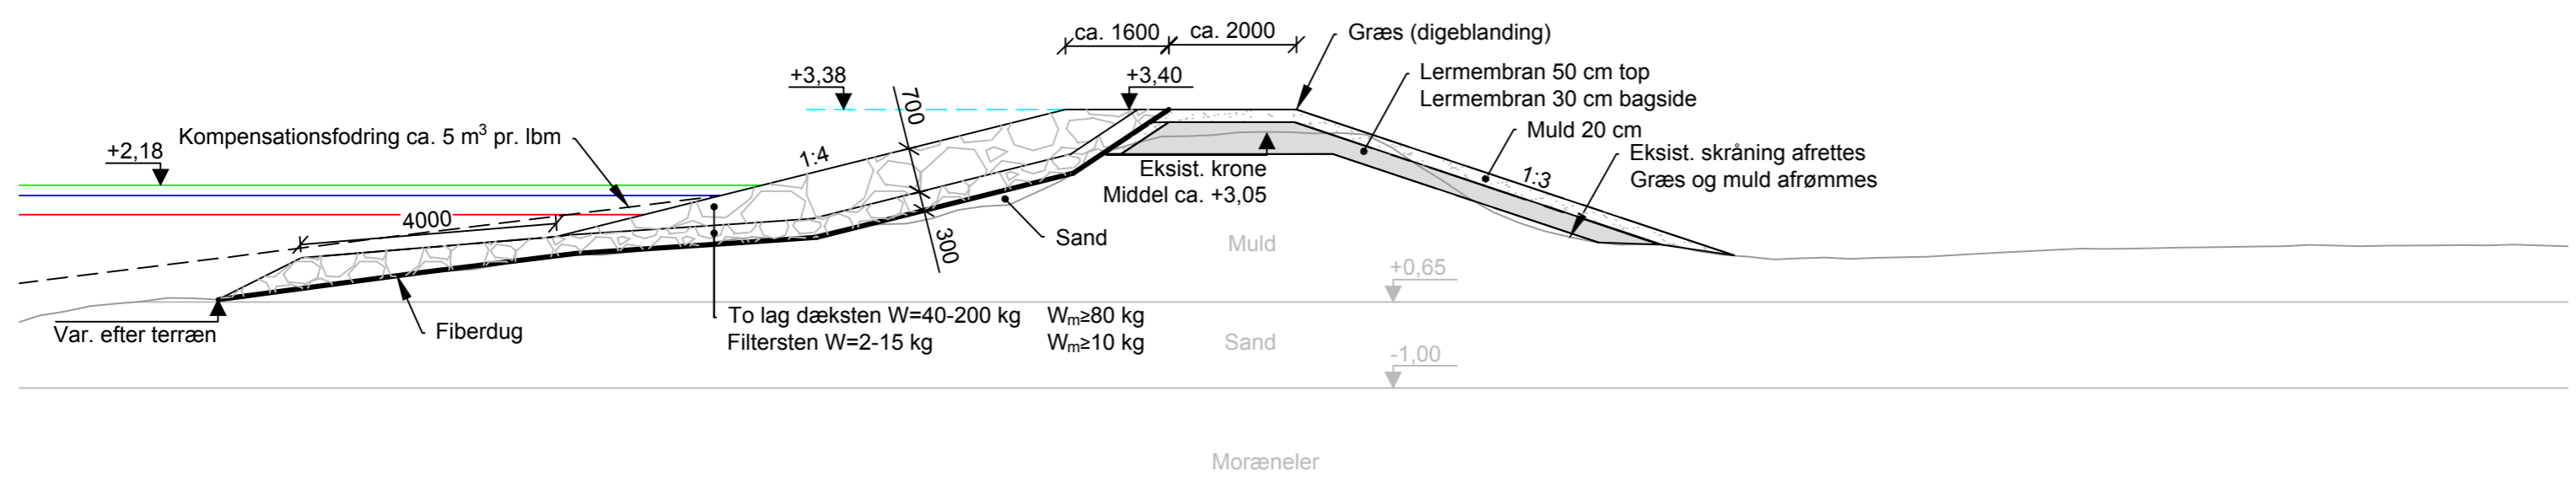

Tværsnit øst, 1:100 (Boring 21)

- Opskylskote T=500 år i 2070
- Vandstand T=500 år i 2070 (Kote +2,18)
- Vandstand T=100 år i 2070 (Kote +2,02)
- Vandstand T=100 år i 2070 (Kote +1,72)



NOTE:
Koter er i meter ift. DVR90
Ubenævnte mål er i mm

BYGHERRE NORDFYNS KOMMUNE	TEGN.NR. S10-E
PROJEKT Bogense kystbeskyttelse og klimatilpasning	PROJEKTNR. 1311900146 MAL 1:100 (A2)
EMNE Skitseprojekt Strækning 10 - Eksist. tværsnit	DATO 2020-05-15 UDFØRT MASV GODKENDT HEOT

Medlem af F.R.I
Skolegade 7
DK-6700 Esbjerg

TELEFON: 75 16 88 88
 EMAIL: info@orbicon.dk
 WEB: www.orbicon.dk