



Tværsnit syd 1, 1:100

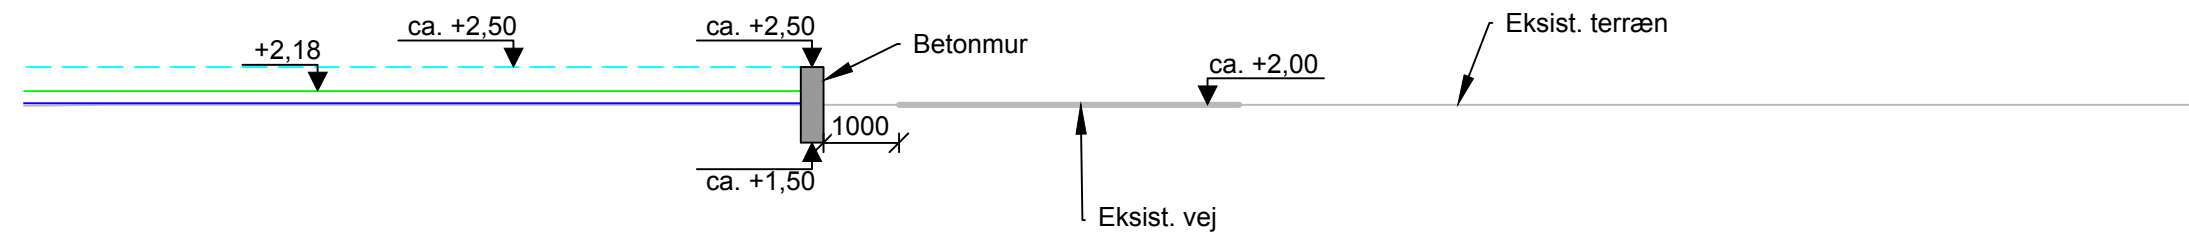

Tværsnit nord, 1:100

- Opskylskote T=500 år i 2070 (skøn)
- Vandstand T=500 år i 2070 (Kote +2,18)
- Vandstand T=100 år i 2070 (Kote +2,02)
- Vandstand T=100 år i dag (Kote +1,72)

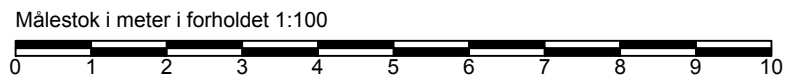

NOTE:
 Koter er i meter ift. DVR90
 Ubenævnte mål er i mm

BYGHERRE	NORDFYNS KOMMUNE	TEGN.NR.	S12-2B <input type="checkbox"/>
PROJEKT	Bogense kystbeskyttelse og klimatilpasning	PROJEKTNR.	1311900146
EMNE	Skitseprojekt	MÅL	1:100
	Strækning 12 - Løsningsforslag 2B	DATO	2021-12-01
		UDFØRT	MASV
		GODKENDT	DANV



Medlem af F.R.I
 Skolegade 7
 DK-6700 Esbjerg

TELEFON: 75 16 88 88
 EMAIL: info@orbicon.dk
 WEB: www.orbicon.dk