

Bilag 2.0.

Længdeprofil


1:100 / 1:25.000

TVÆRSKOV MØLLE Å

Opmålt af Hedeselskabet/Odense feb. 1 991

VASP

kote i m 1:100

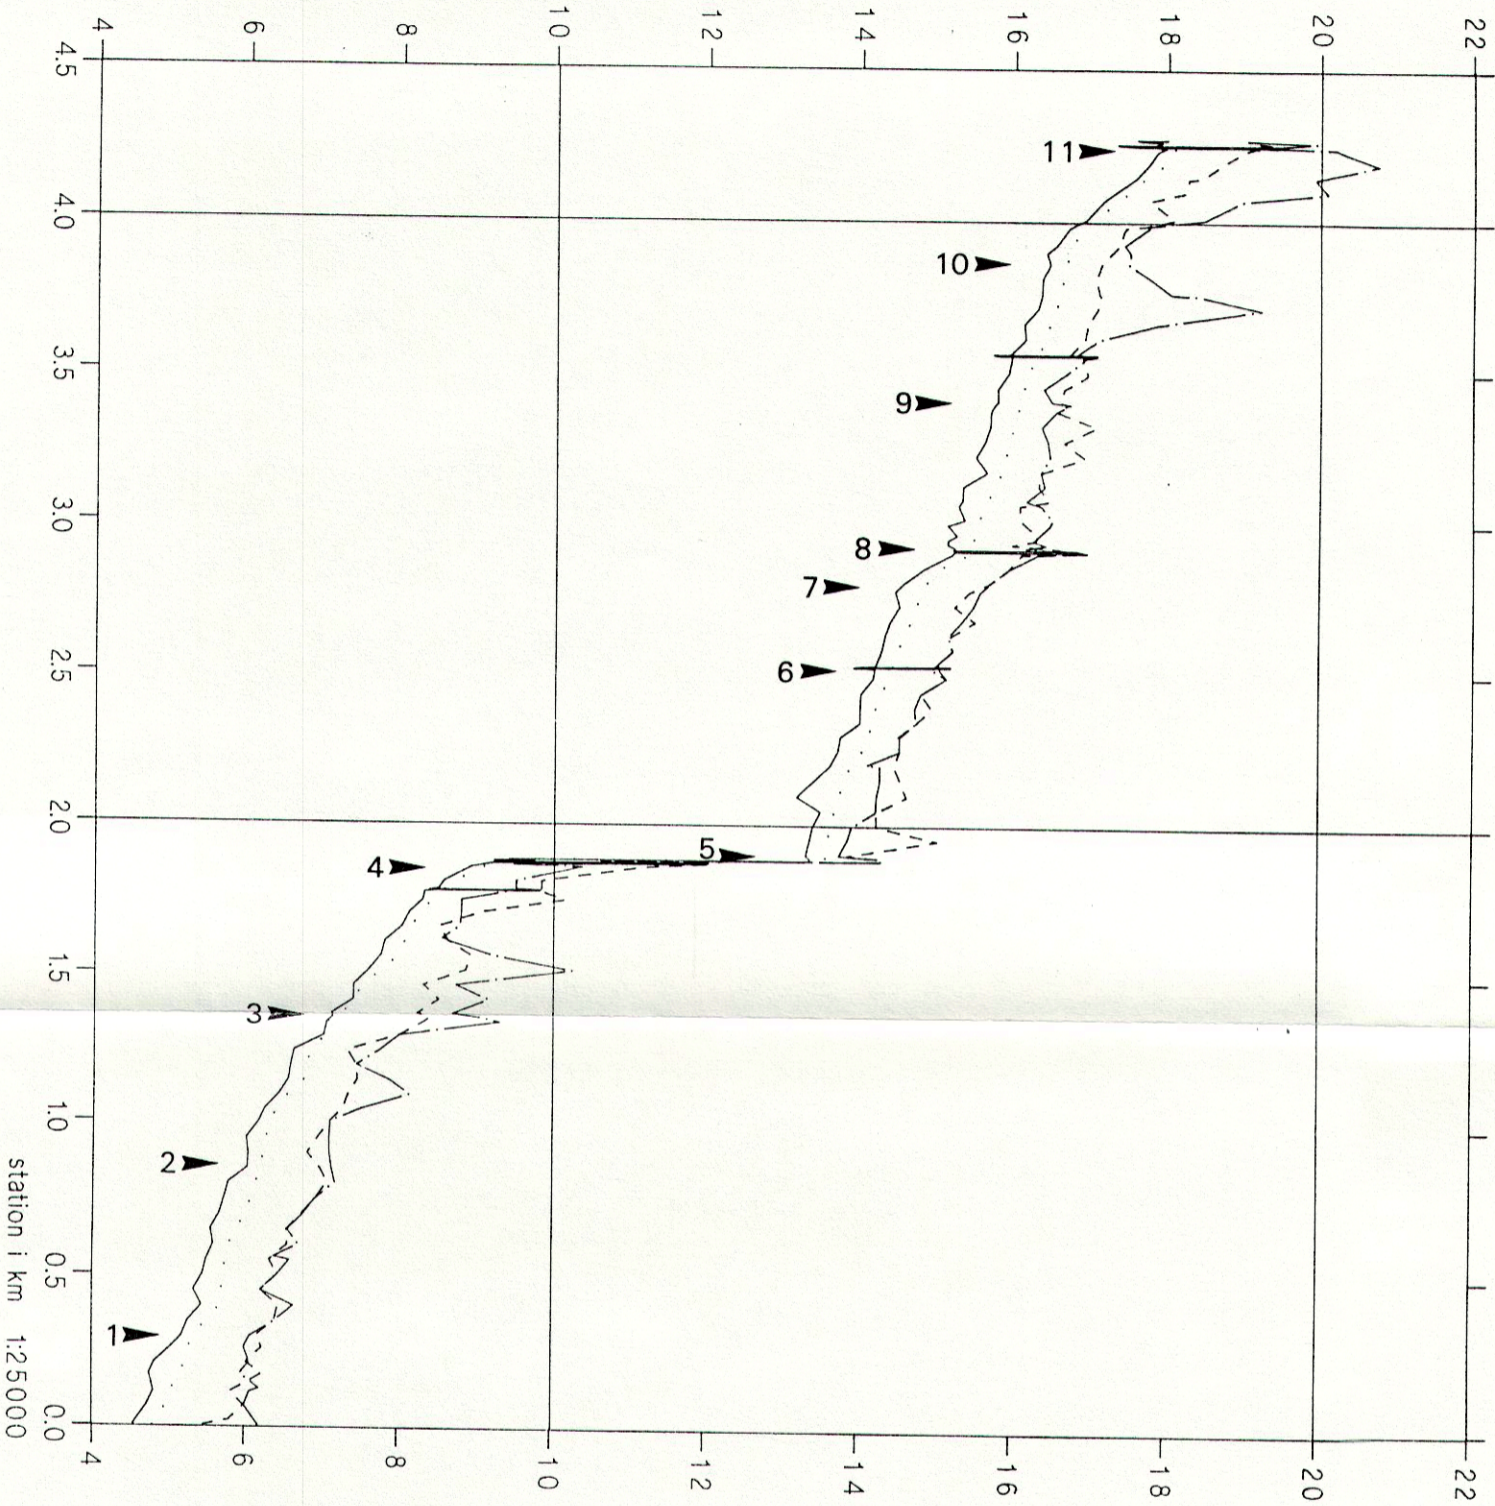

- Opmålt vandspejl
- - - Terræn i højre side
- Terræn i venstre side
- Dybeste punkt i tværprofiliet

▲ Skala nr. 5



- Sandbund
- Sandbund m. småsten
- Sand-og dyndbund
- Grus-og stenbund