


Indhold	
Arbejdsomraade	
Adgangsvej	
Koerepladevej	
Rydde krat	
Skjulesten gydegrus	
nyt rør	
Nyt vandløbstrace	
Opfyld i eksisterende trace	
Brinksikring	
Vandløbsprofil	
tærskel som fjernes	
bygværk som fjernes	
Status	
rørføring	
Navne basis ortofoto	

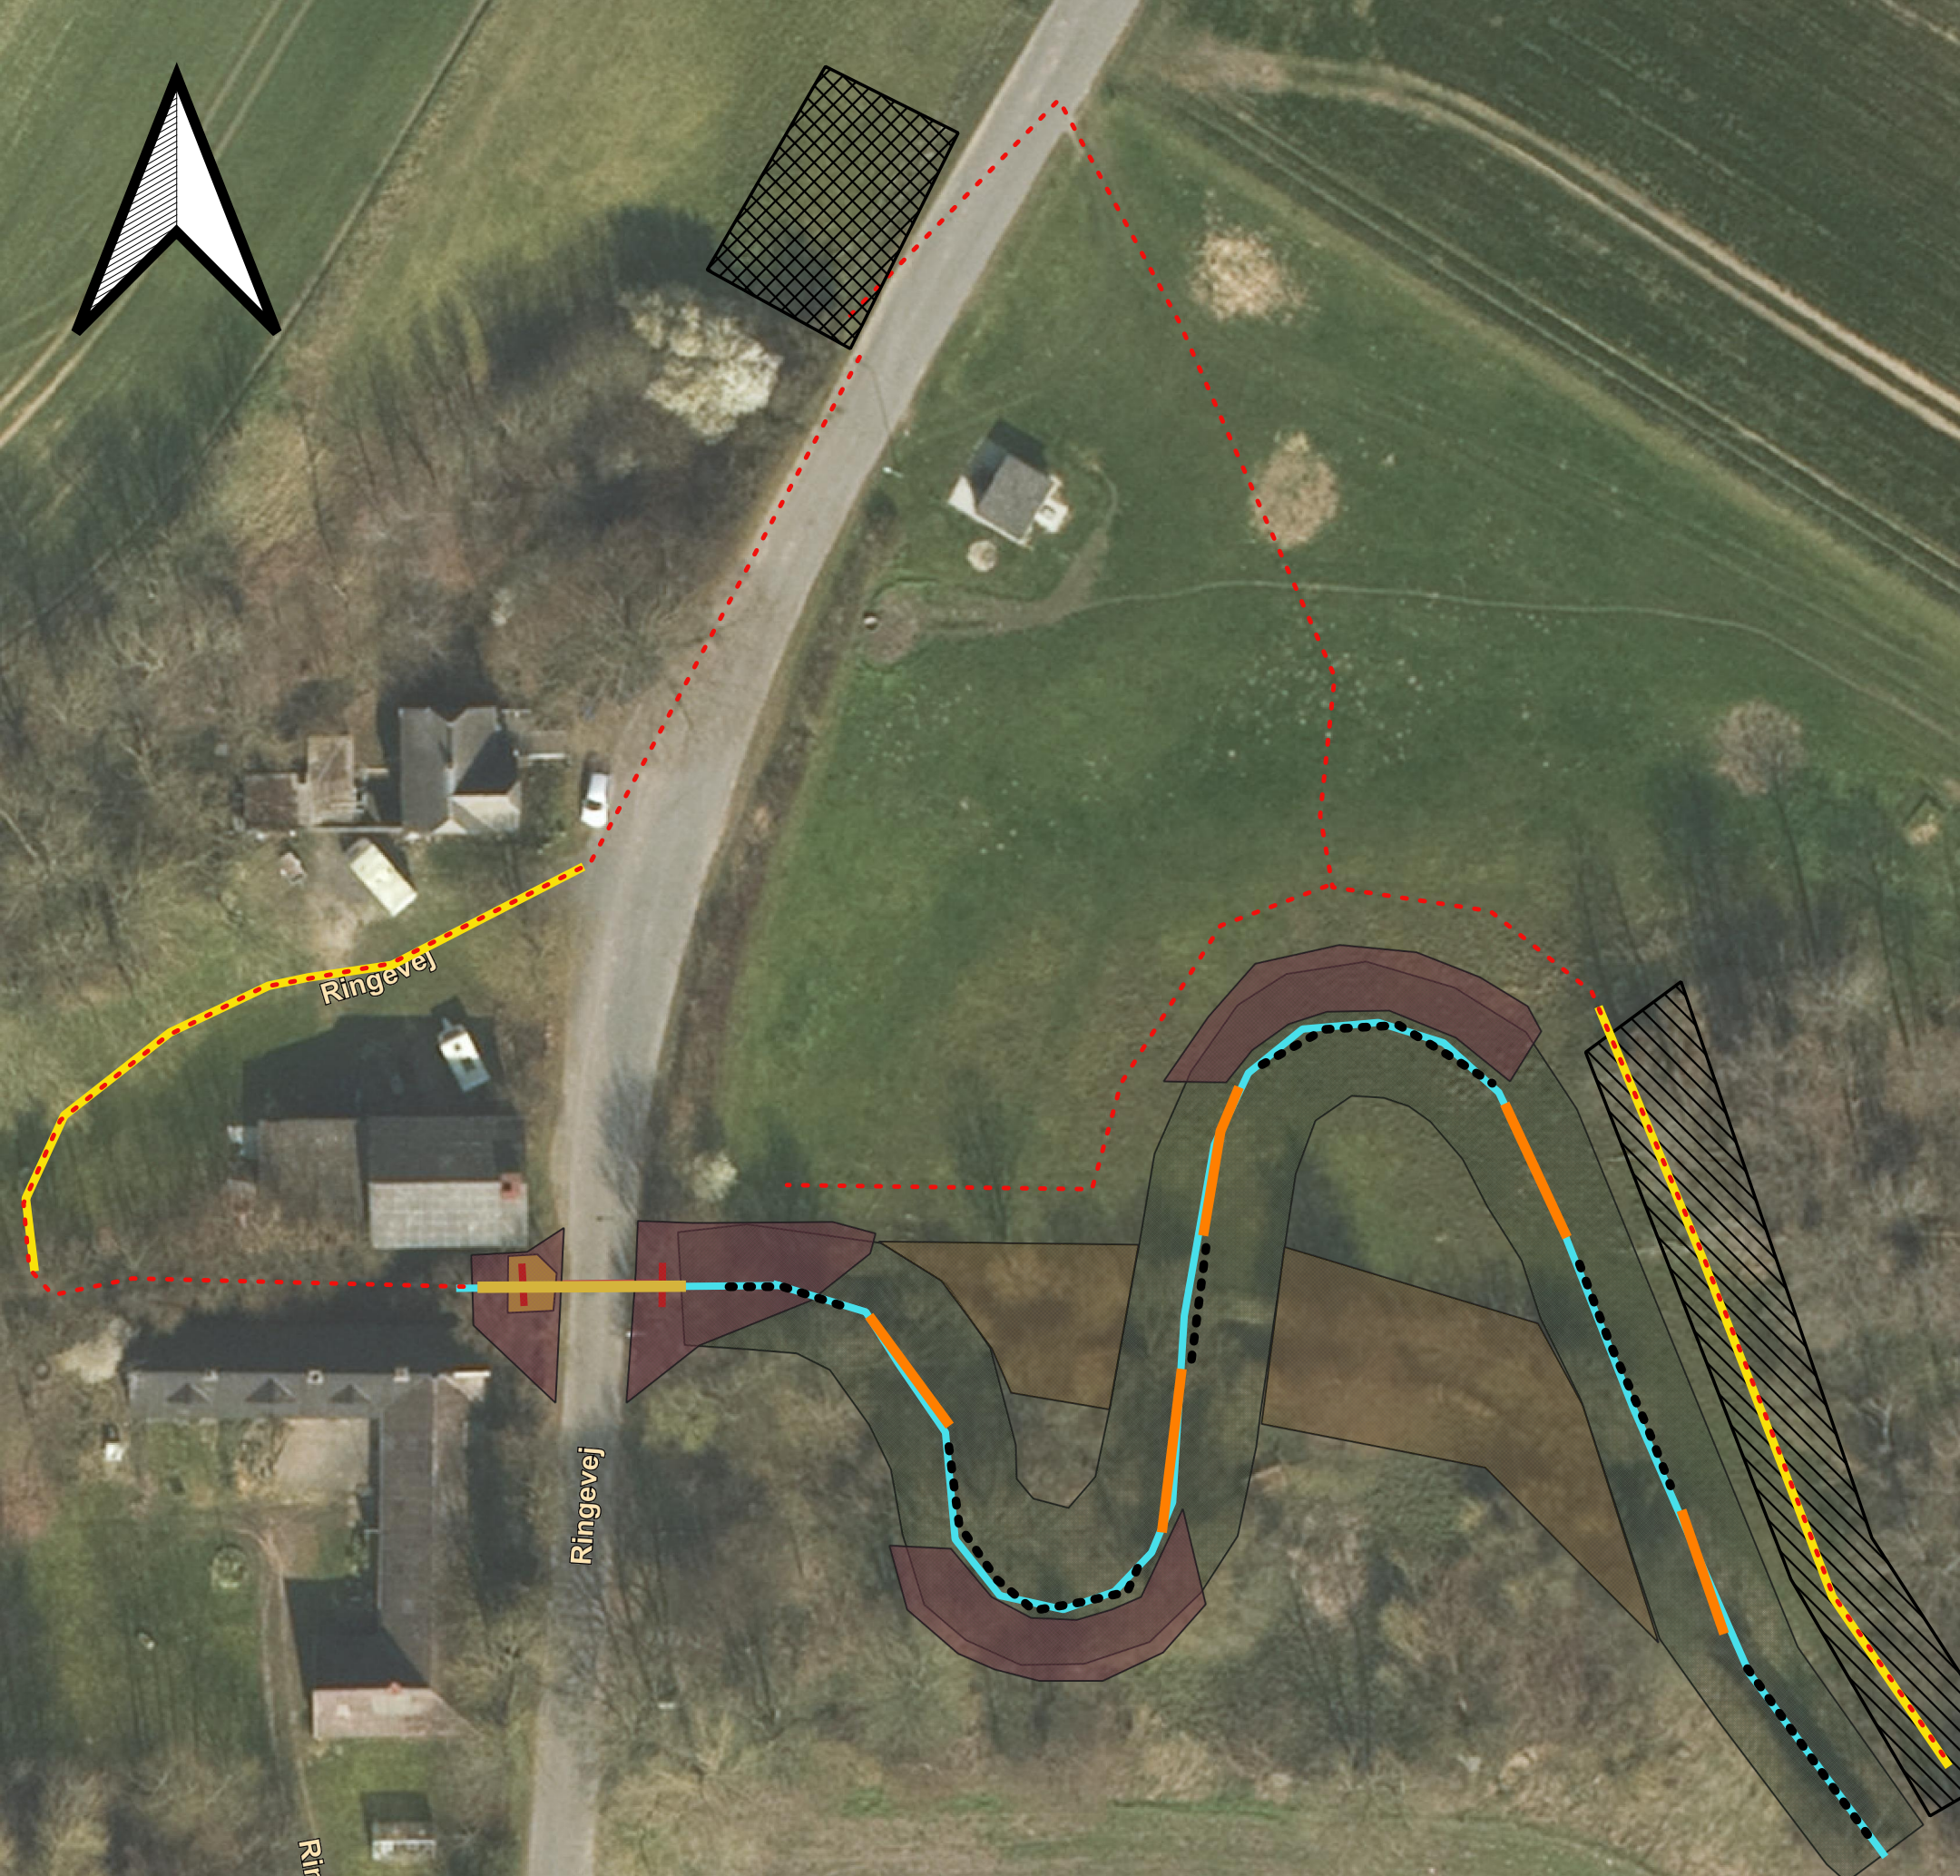

**Ringe Mølle**  
Fjernelse af fysisk spærring  
Udkast til genskabelse af ubrudt vandløbsstreng ved Ringe Mølle, Nordfyns Kommune 1:500

Proj.	1013519	Tegnet	ESL	Kontrol	BE	Godk.	ANE	Dato	17/11/2020
-------	---------	--------	-----	---------	----	-------	-----	------	------------

0 5 10 15 20 m