



Tværsnit nord, 1:100 (Boring G6 + L5)

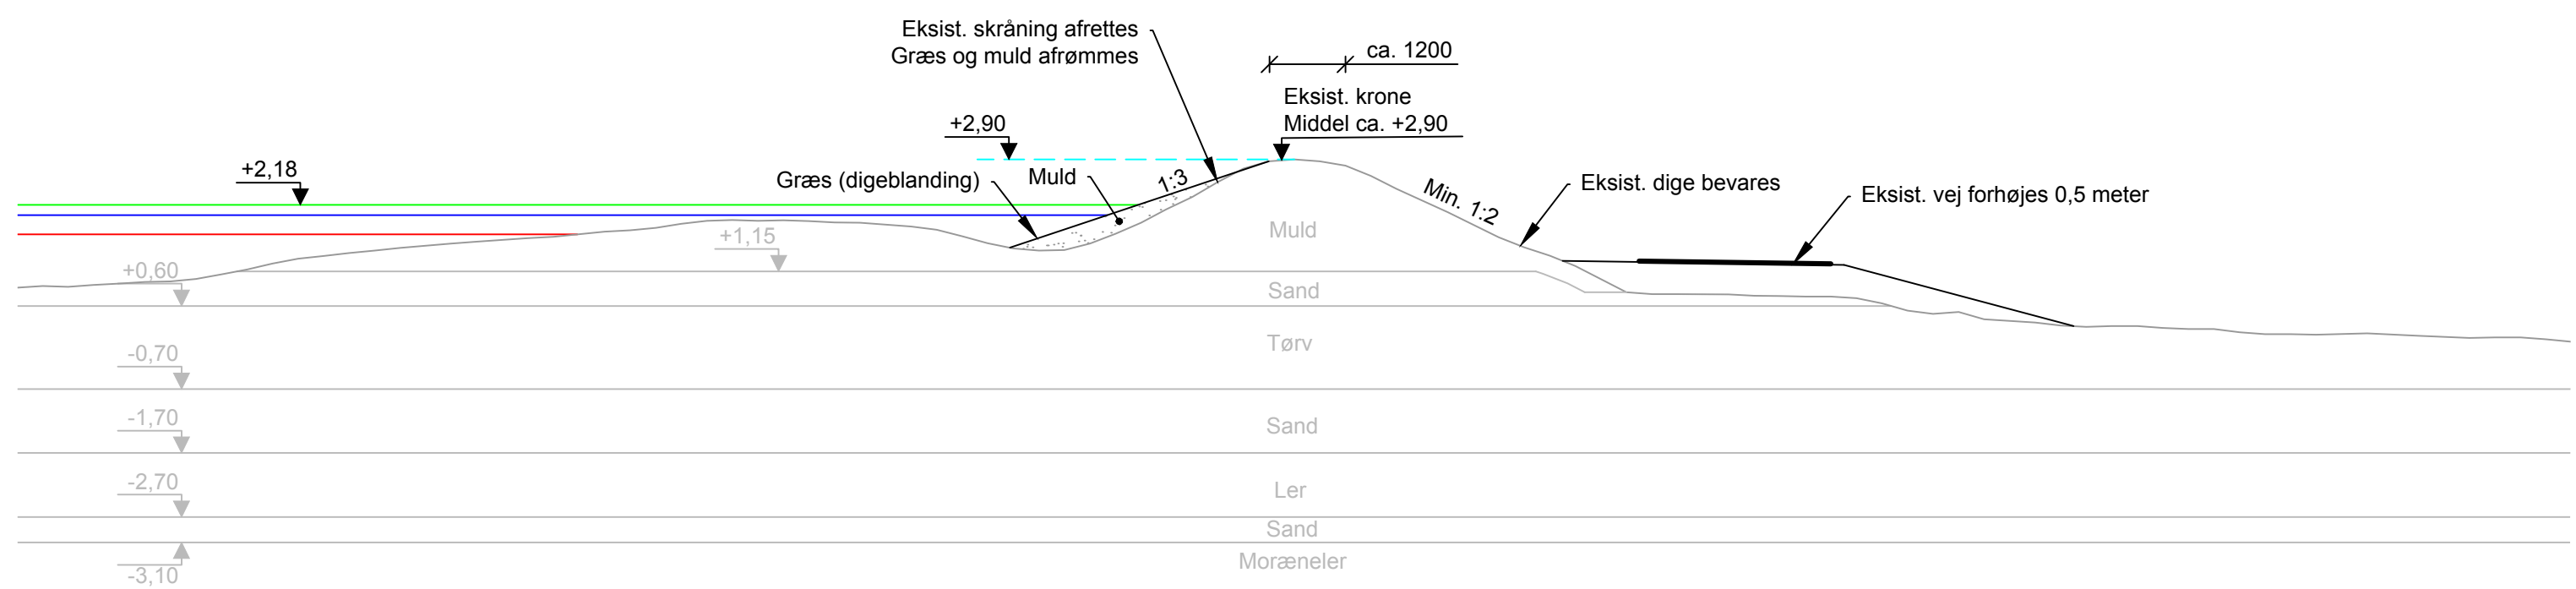

Tværsnit syd, 1:100 (Boring G4 + L4)

- Opskylskote T=500 år i 2070
- Vandstand T=500 år i 2070 (Kote +2,18)
- Vandstand T=100 år i 2070 (Kote +2,02)
- Vandstand T=100 år i dag (Kote +1,72)

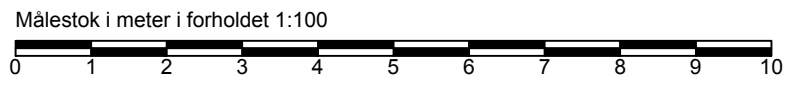

**NOTE:**  
 Koter er i meter ift. DVR90  
 Ubenævnte mål er i mm

BYGHERRE <h2 style="margin: 0;">NORDFYNS KOMMUNE</h2>	TEGN.NR. <h2 style="margin: 0;">S2 <span style="border: 1px solid black; display: inline-block; width: 20px; height: 20px; vertical-align: middle;"></span></h2>
PROJEKT Bogense kystbeskyttelse og klimatilpasning	PROJEKTNR. 1311900146 MÅL 1:100 (A3) DATO 2020-05-15
EMNE Skitseprojekt Strækning 2 - Tværsnit	UDFØRT MASV GODKENDT HEOT

Medlem af F.R.I  
 Skolegade 7  
 DK-6700 Esbjerg

TELEFON: 75 16 88 88  
 EMAIL: info@orbicon.dk  
 WEB: www.orbicon.dk