Bilag 2.7.

St. 12.000 - 14.000

Længdeprofil

1:50 / 1:2000

STAVIS Å

Opmålt af Hedeselskabet/Ødense 1985, 1988 og nov. 1990

VASP

Opmålt vandspejl
Terræn i højre side
Terræn i venstre side
Dybeste punkt i tværprofilet
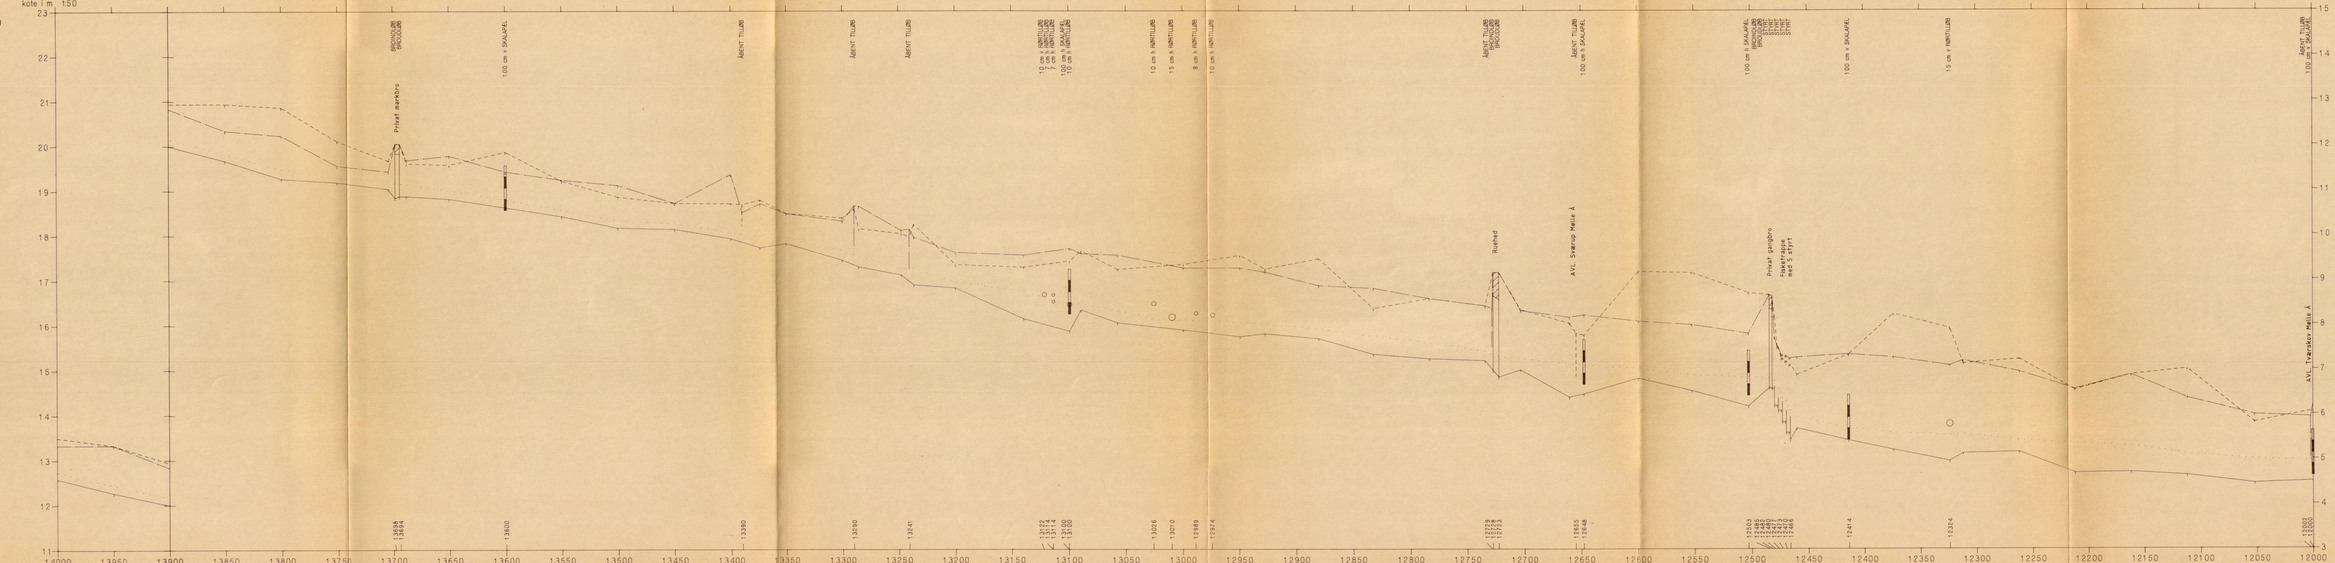
kote i m 1:50