Bilag 2.2.

St. 2000 - 4000

Længdeprofil

1:50 / 1:2000

KRAGELUND MØLLE BÆK

Opmålt af Hedeselskabet/Odense, april 1990.

VASP

Opmålt vandspejl
Terræn i højre side
Terræn i venstre side
Dybeste punkt i tværprofilet
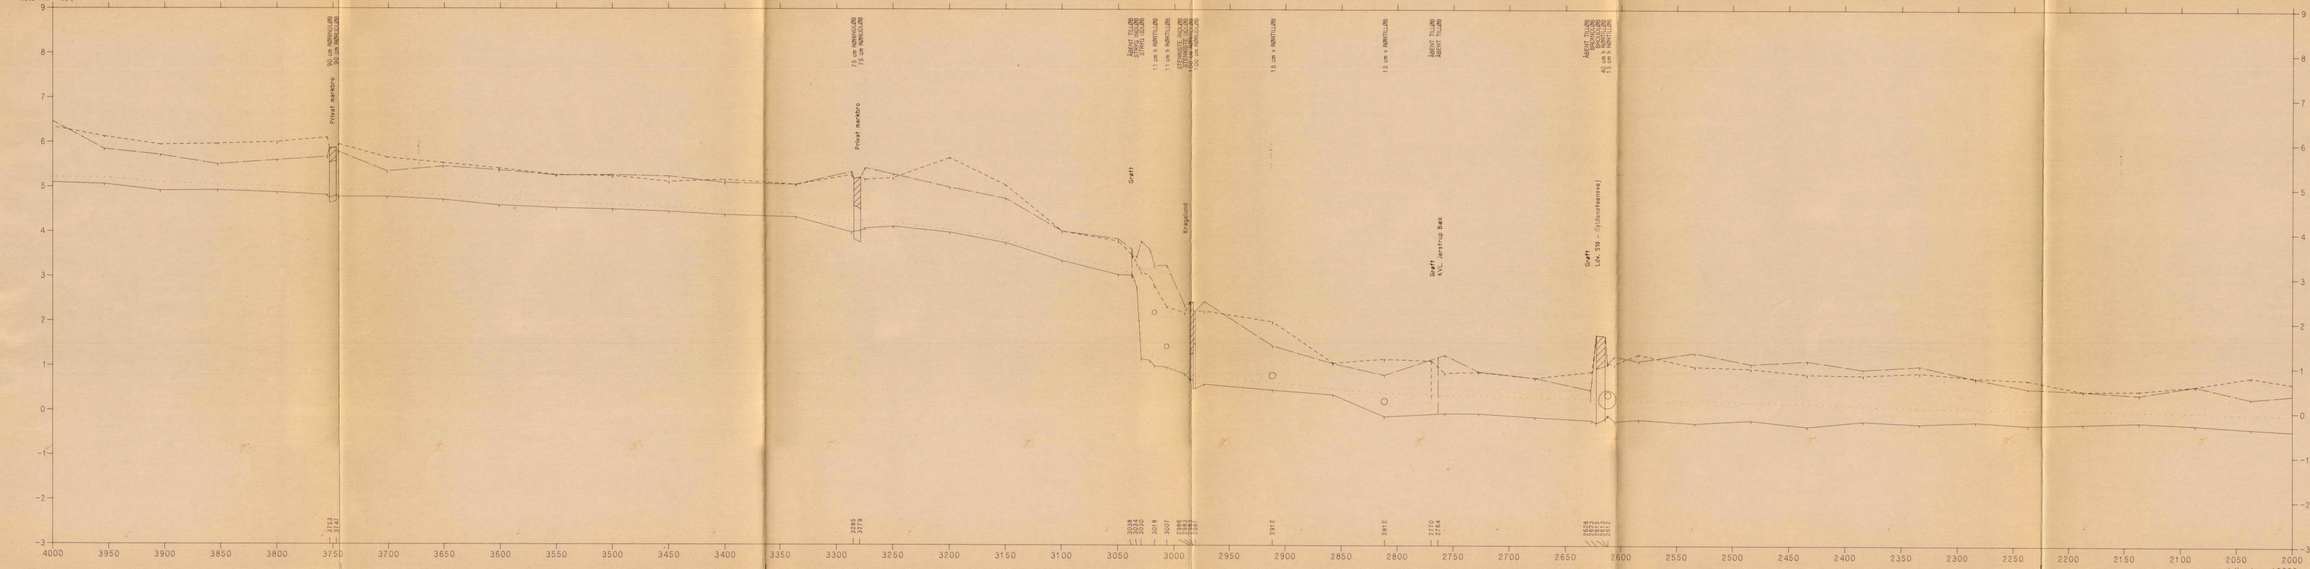
kote i m 1:50