



kote i m 1:50

- Opmålt vandspejl
- - - - - Terræn i højre side
- - - - - Terræn i venstre side
- Dybeste punkt i tværprofil


BROINDLØB  
BROUDLØB  
25 cm h RØRTILLØB

100 cm v SKALAPÆL

ØVERSTE ENDE, BROUDLØB

V. Skovmøllevj

Privat markbro

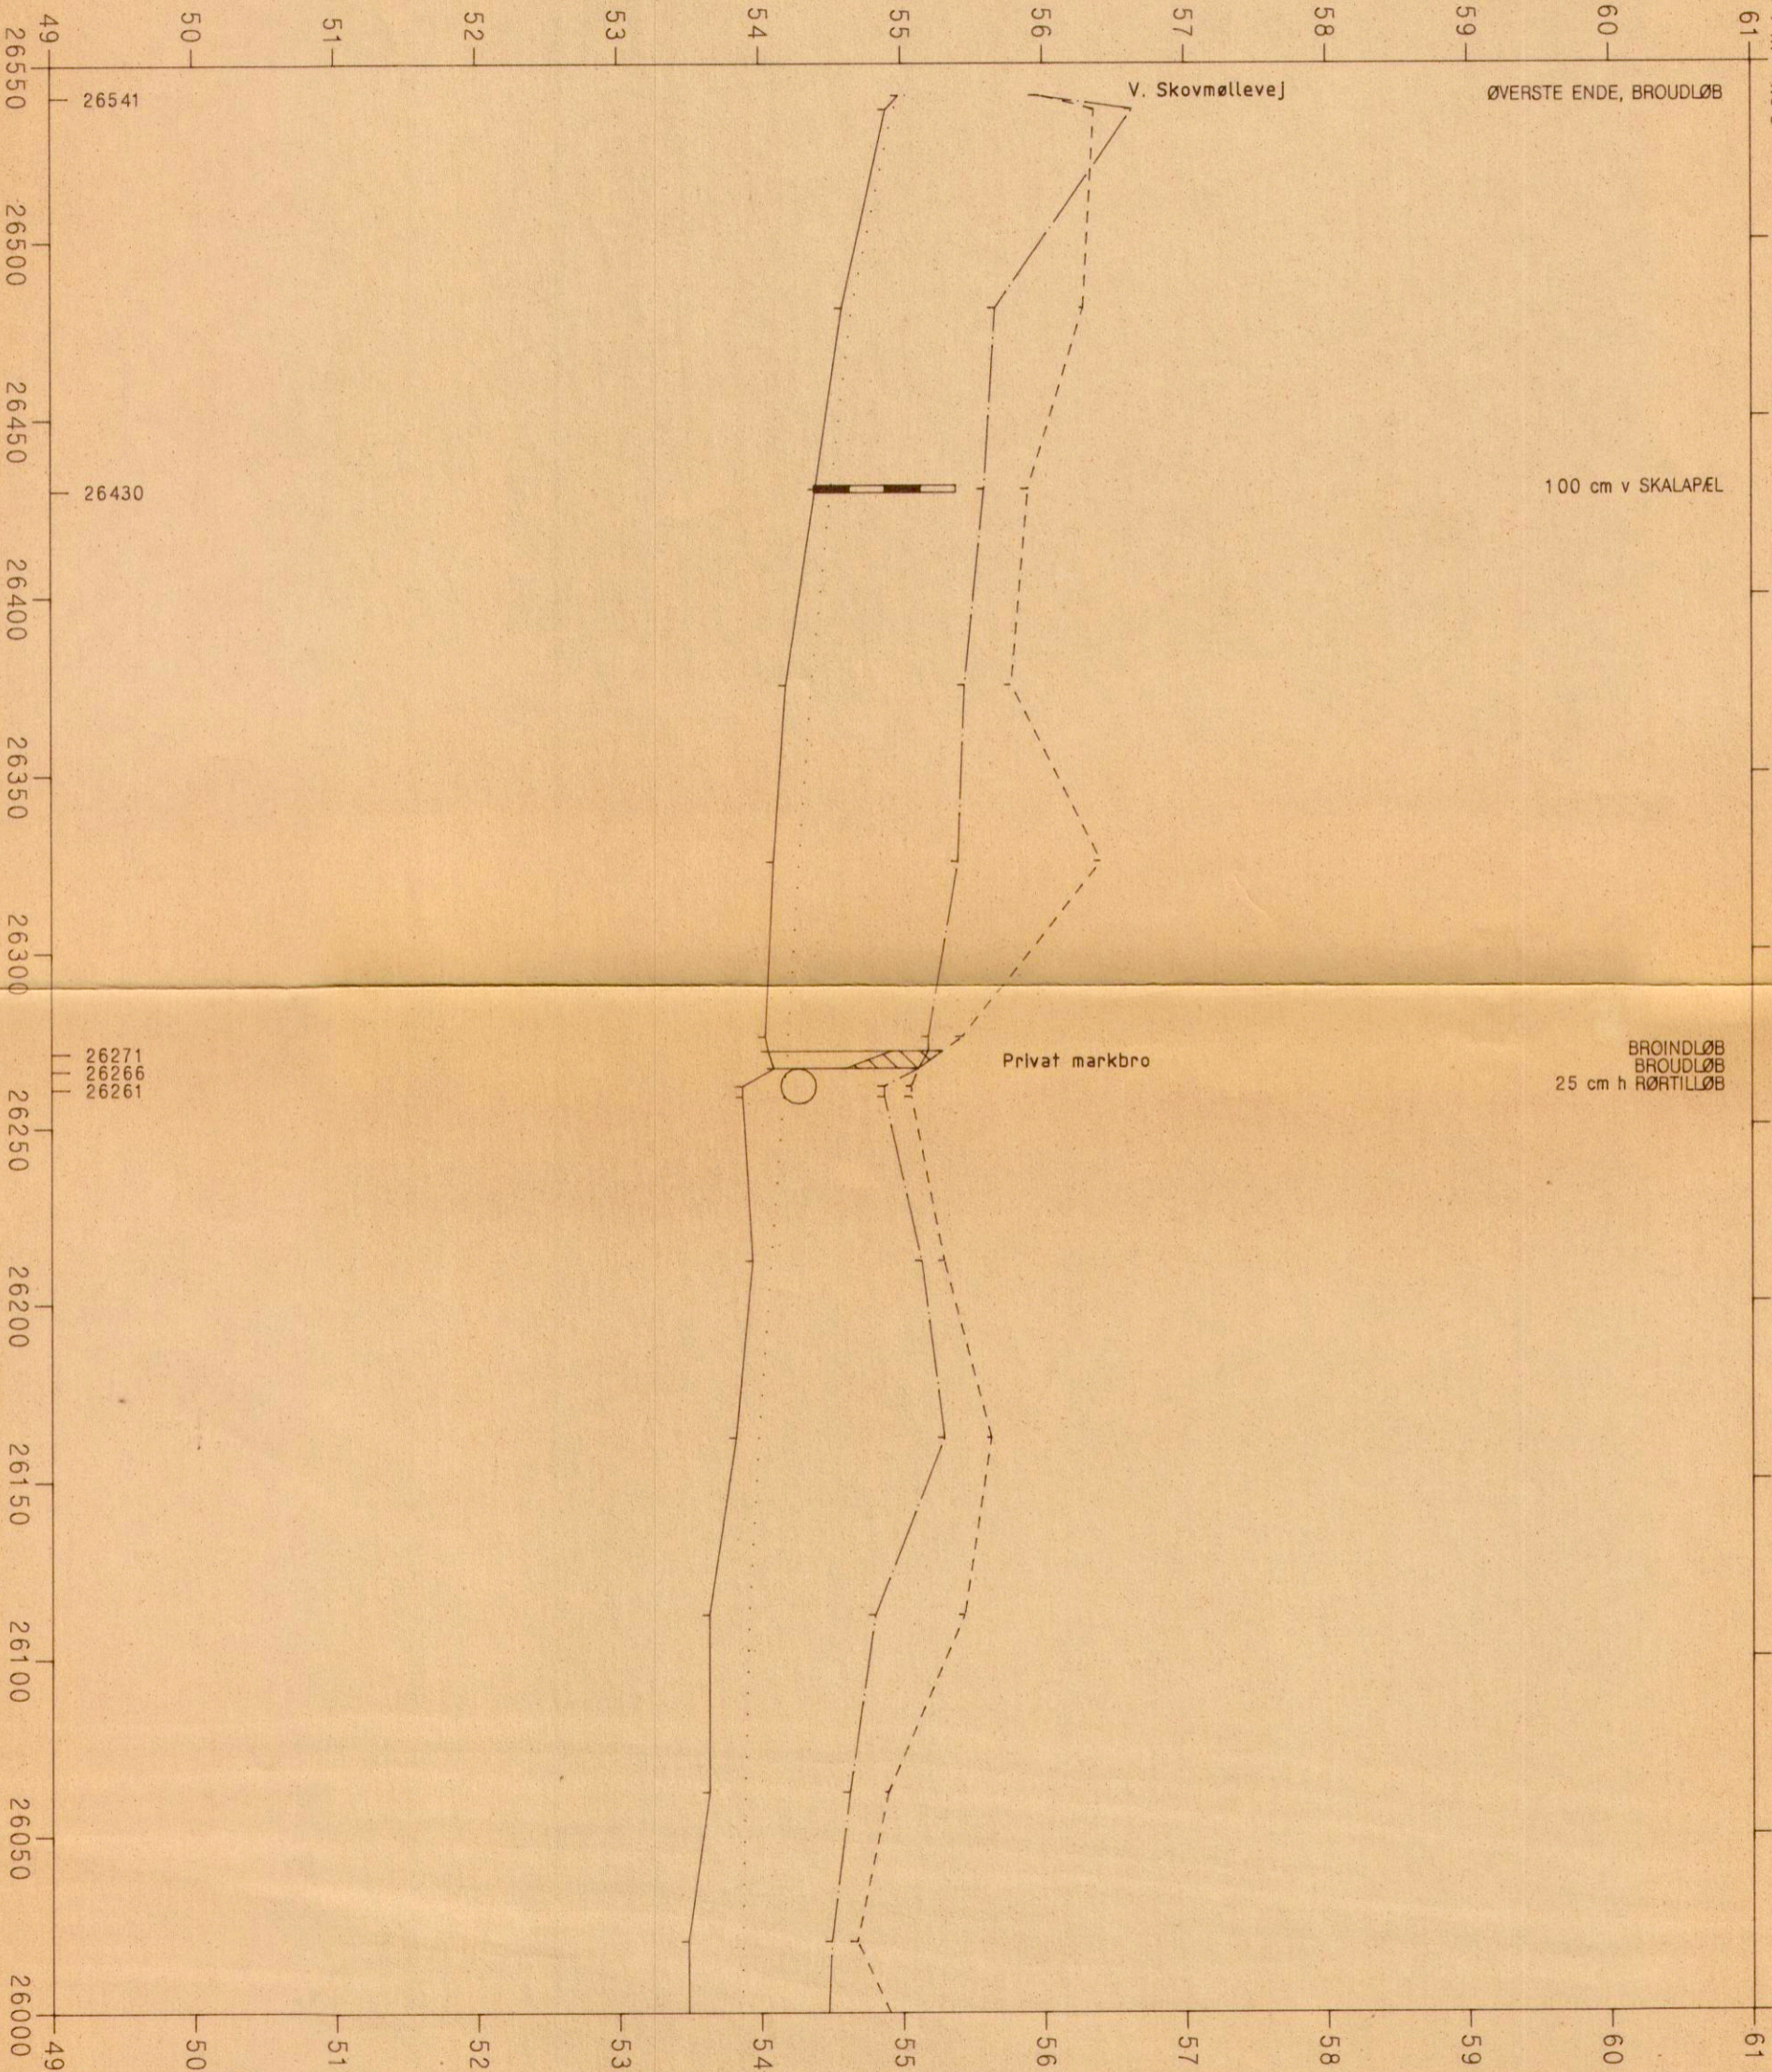

station i m 1:2000