


GI - Fiksp. nr. 38-06-9013  
Kote 2,47 m.


Jersore by,  
Klinte,  
Gyldenstens Strand,  
Klinte.

GI - Fiksp. nr. 37-03-9011  
Kote 2,47 m.

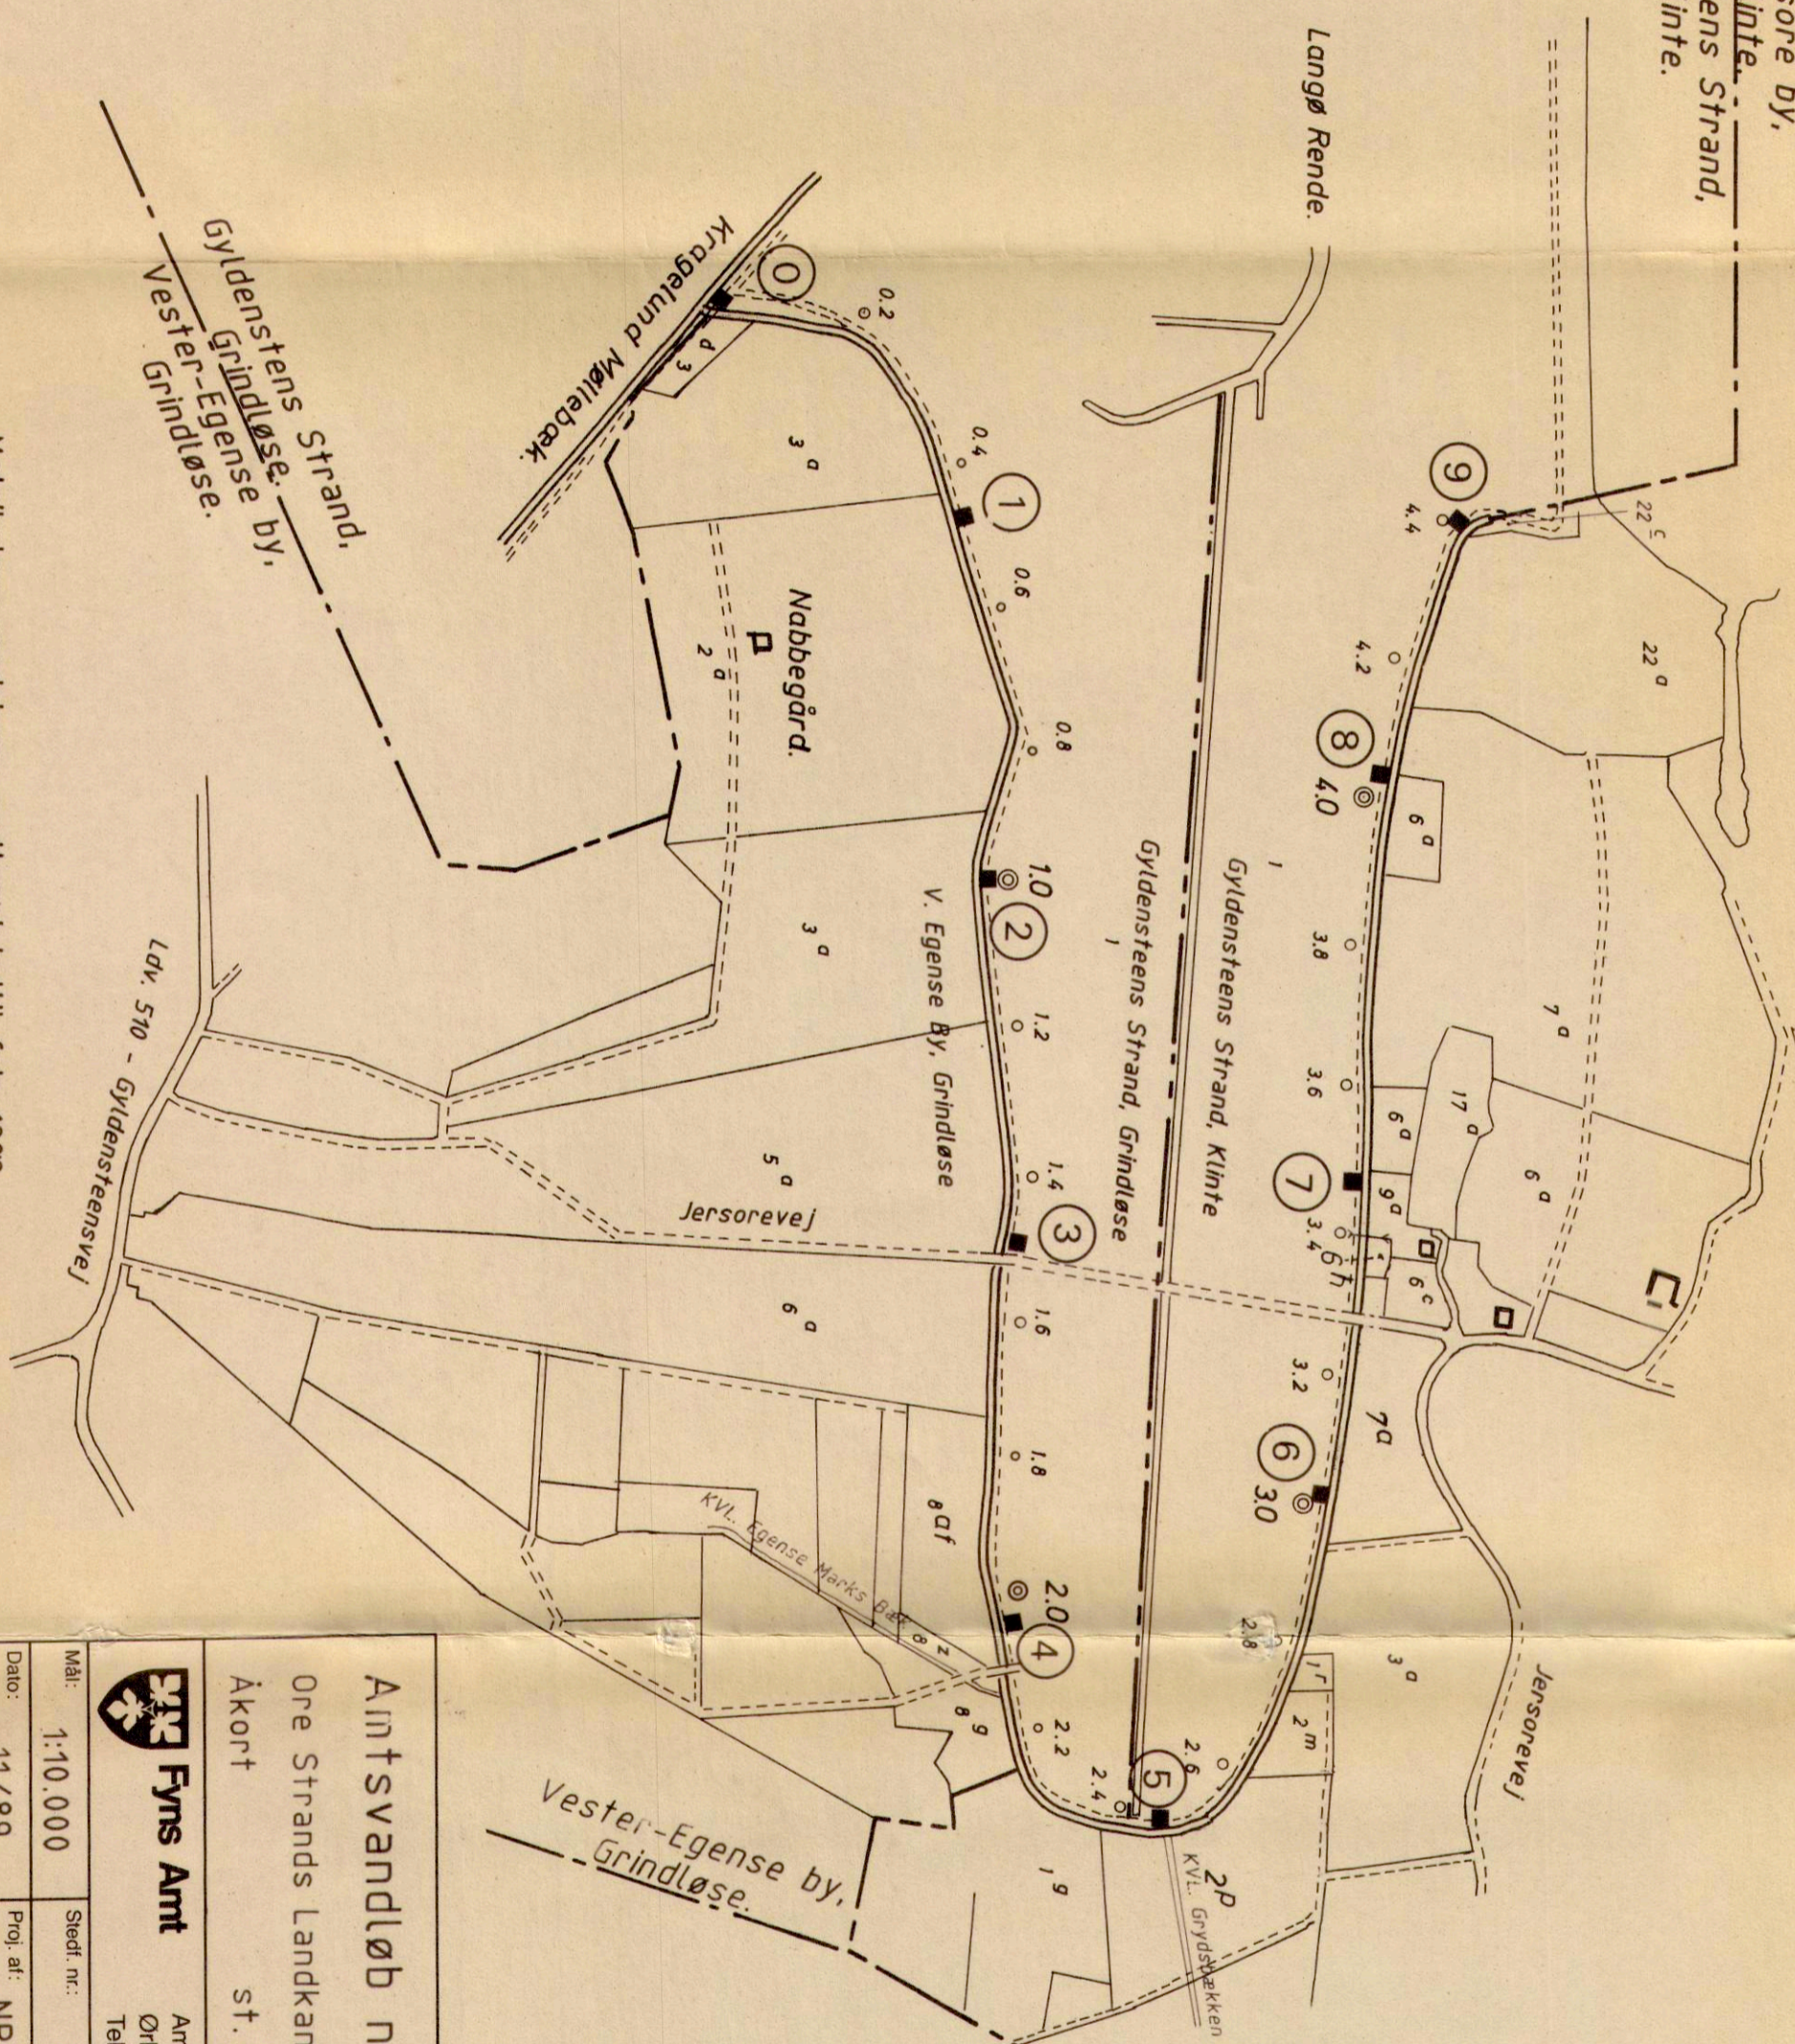

Signaturer.

- X—X— Kommunegrænse.
- Sognegrænse.
- - - Ejerlavsgrense.
- ⊙ Stationering.
- ||| Vej eller markbro.
- ⊖ Spang
- Ⓣ Vandstandsskala nr. 9

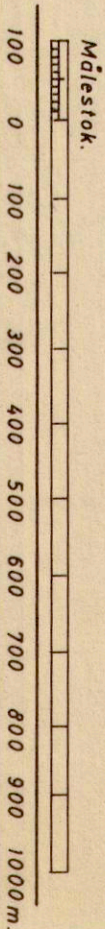

Amtsvandløb nr. 23.01.

Ore Strands Landkanal 4,472 km.  
Åkort st. 0 - 4,472 km.

**Fyns Amt**  
Arntsgården  
Ørbækvej 100 · 5220 Odense SØ  
Telefon 09 15 94 00

**Forvaltningen for teknik og miljø**  
Vand- og miljøafdelingen

Mål:	1:10.000	Stedf. nr.:	HS. 89.018.	Tegn. nr.:	Bilag 13.
Dato:	11/89	Proj. af:	NR/89	Tegn. af:	BKH/89
		Underskrift:			

Matrikulære ændringer medtaget indtil feb. 1989.