Bilag 2.10

St. 18.000 - 20.000

Længdeprofil

1:50 / 1:2000

STAVIS Å

Opmålt af Hedeselskabet/Odense 1985, 1988 og nov. 1990

VASP
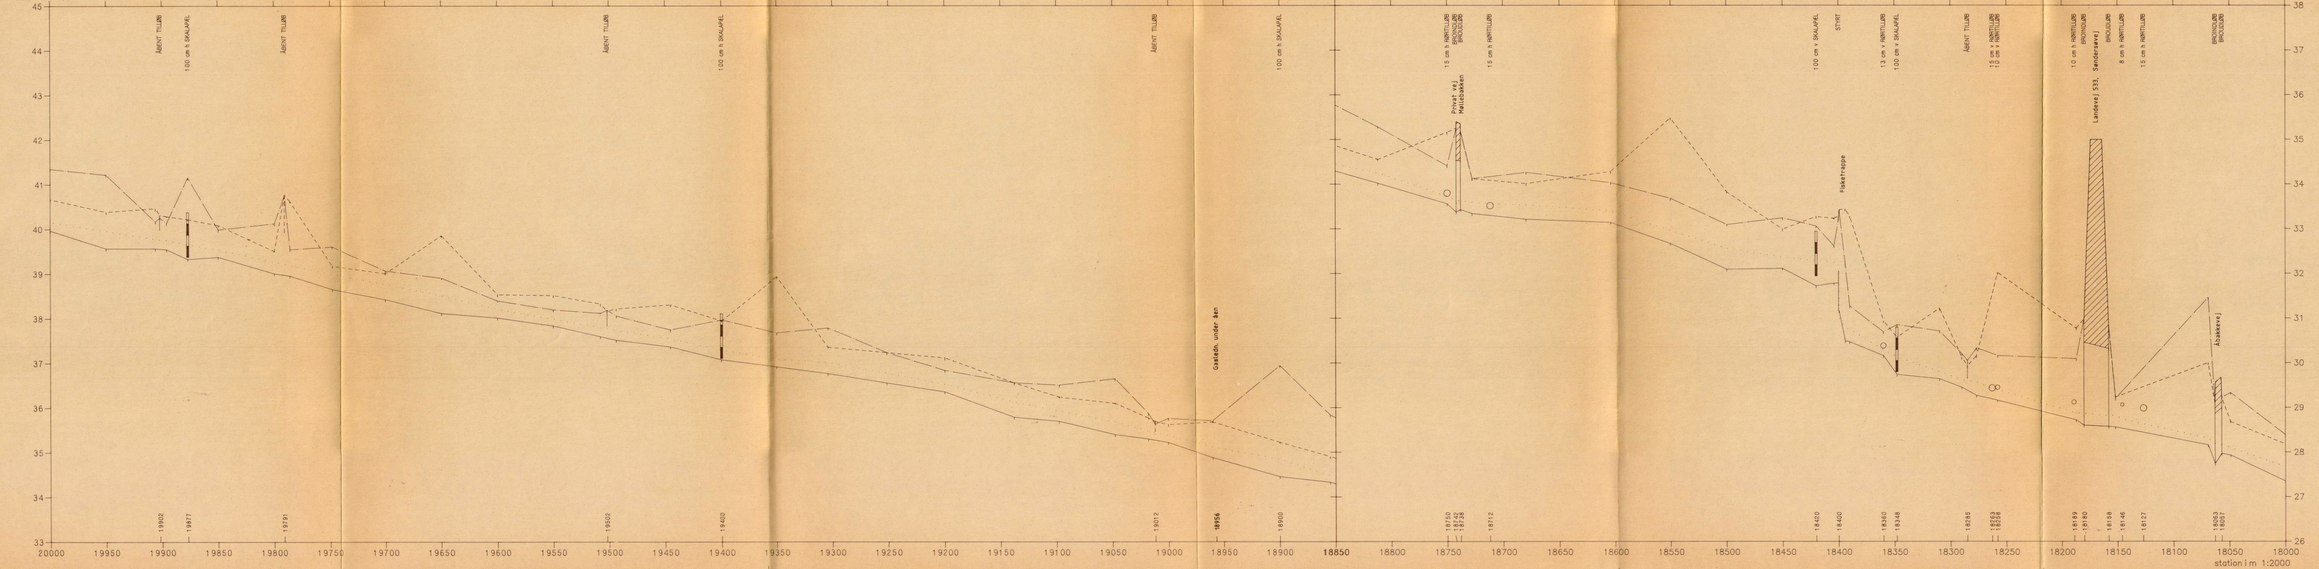
Opmålt vandspejl
Terræn i højre side
Terræn i venstre side
Dybeste punkt i tværprofilet