



Tværsnit vest, 1:100
St. A-2900

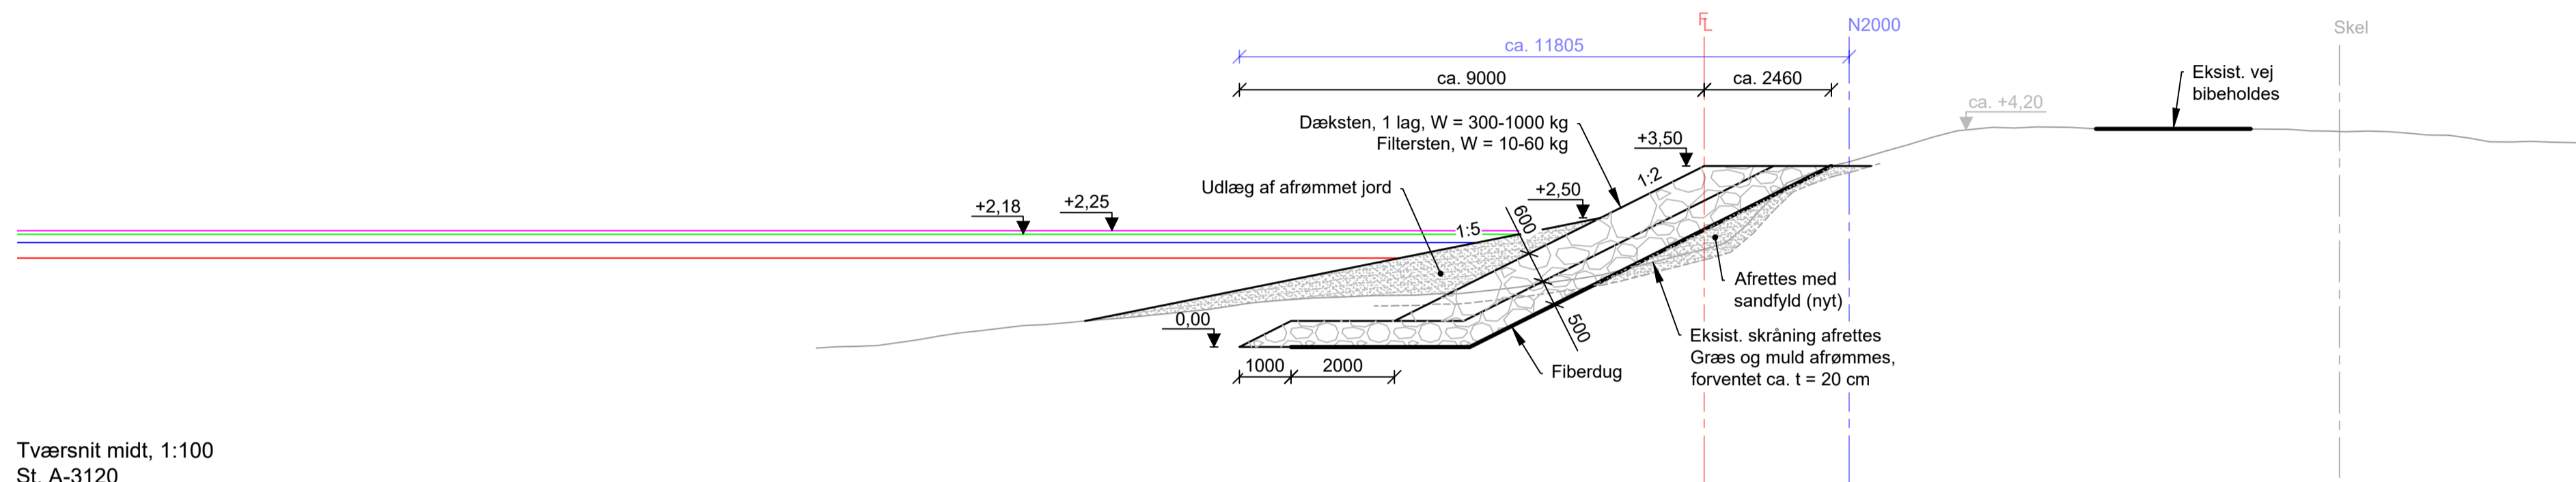

Tværsnit midt, 1:100
St. A-3120

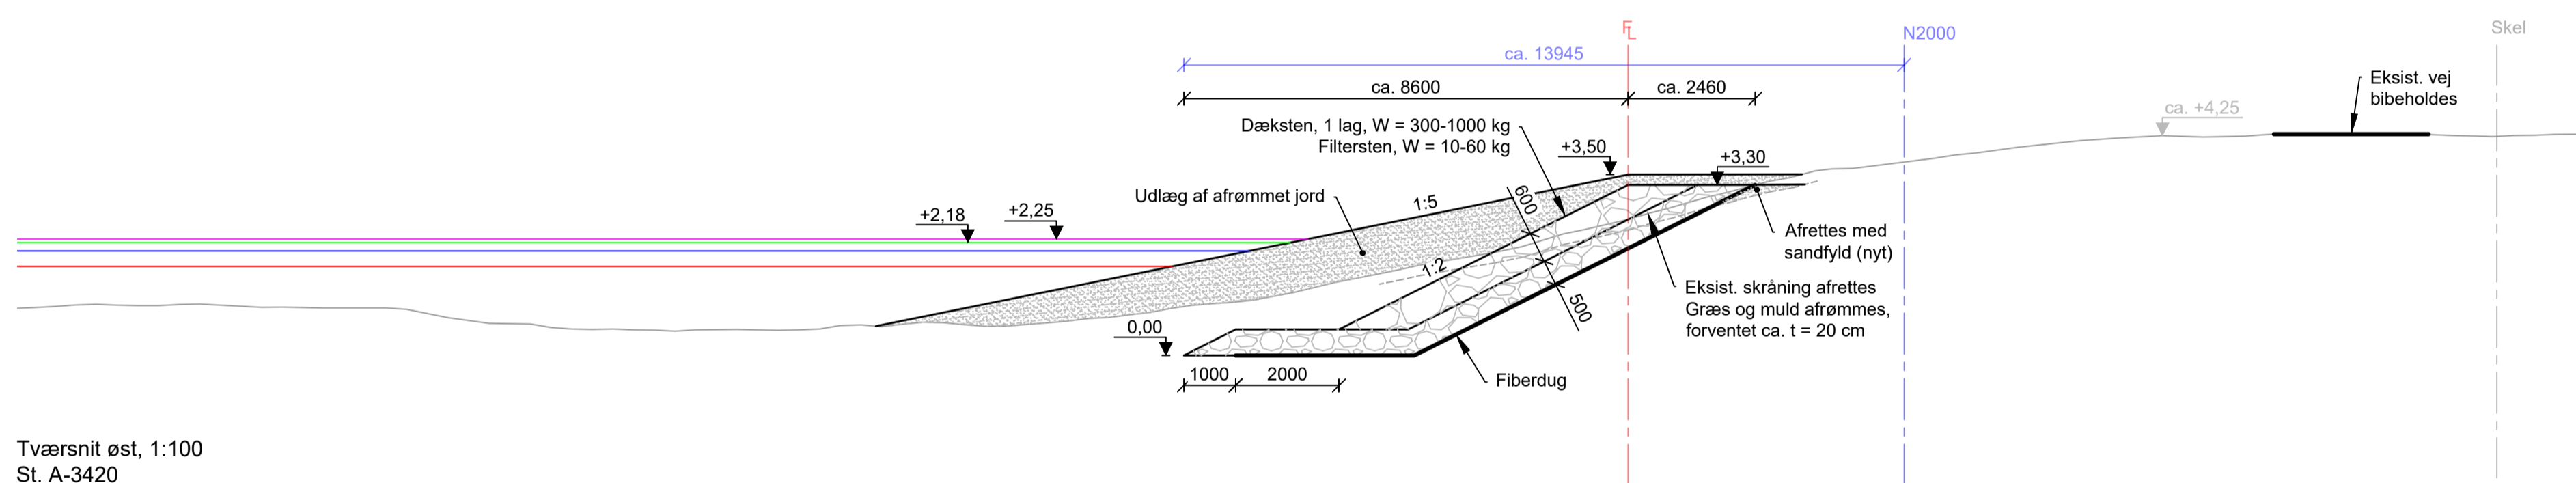

Tværsnit øst, 1:100
St. A-3420

SIGNATUR:

- Dimensionsgivende vandstand T=500 år i 2070 (Kote +2,25)
- Designvandstand T=500 år i 2070 (Kote +2,18)
- Vandstand T=100 år i 2070 (Kote +2,02)
- Vandstand T=100 år i dag (Kote +1,72)

NOTE:

Koter er i meter ift. DVR90
Ubenævnte mål er i mm

BYGHERRE	NORDFYNS KOMMUNE	TEGN NR.	320
PROJEKT	Bogense kystbeskyttelse og klimatilpasning	PROJEKTNR.	1311900146
EMNE	Strækning S3 Principsnit	MÅL	1:100 (A1)
		DATO	2023-03-10
		UDFØRT	RIND
		GODKENDT	DANV



Medlem af F.R.I.
Torskekaj 1, 1. sal
DK-6700 Esbjerg

TELEFON: +45 44 85 86 87
EMAIL: info-dk@wsp.com
WEB: www.wsp.com/da-DK