



Tværsnit vest, 1:100 (Boring G11)

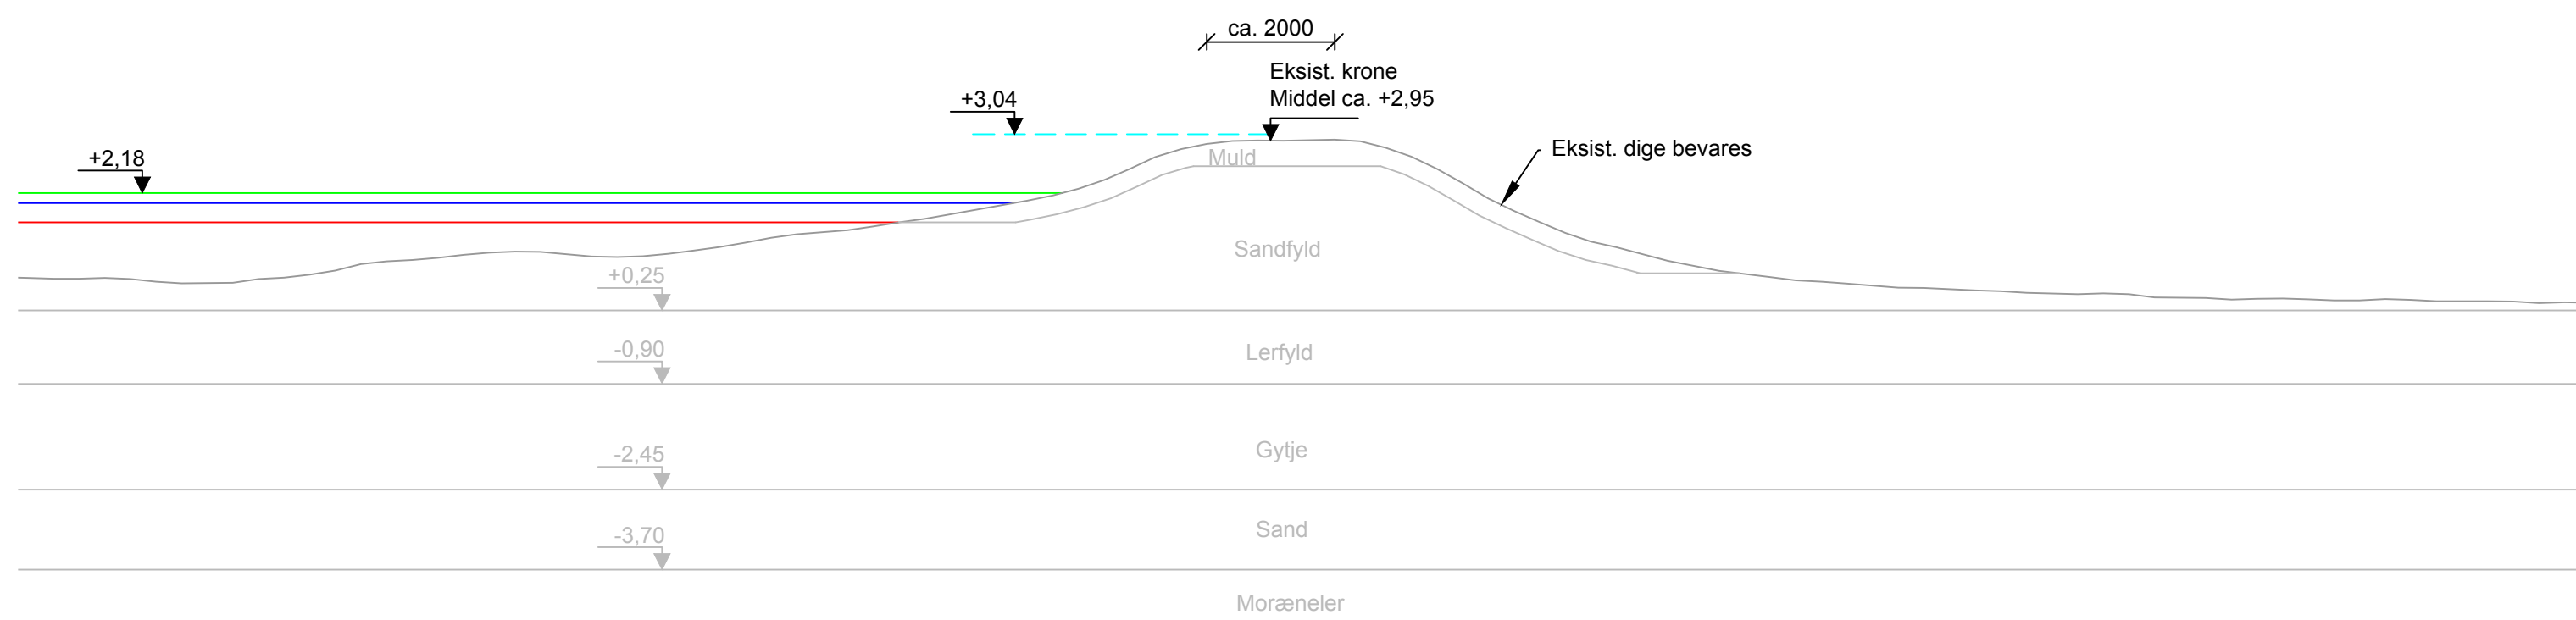

Tværsnit øst, 1:100 (Boring G12 + L8)

**NOTE:**  
 Koter er i meter ift. DVR90  
 Ubenævnte mål er i mm

- Opskylskote T=500 år i 2070
- Vandstand T=500 år i 2070 (Kote +2,18)
- Vandstand T=100 år i 2070 (Kote +2,02)
- Vandstand T=100 år i dag (Kote +1,72)

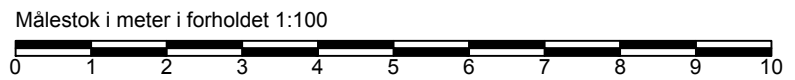

BYGHERRE <h2 style="margin: 0;">NORDFYNS KOMMUNE</h2>	TEGN.NR. <h2 style="margin: 0;">S6</h2>
PROJEKT Bogense kystbeskyttelse og klimatilpasning	PROJEKTNR. 1311900146 MÅL 1:100 (A3) DATO 2020-05-15
EMNE Skitseprojekt Strækning 6 - Tværsnit	UDFØRT MASV GODKENDT HEOT

	Medlem af F.R.I Skolegade 7 DK-6700 Esbjerg	TELEFON: 75 16 88 88 EMAIL: info@orbicon.dk WEB: www.orbicon.dk
--	---	---