


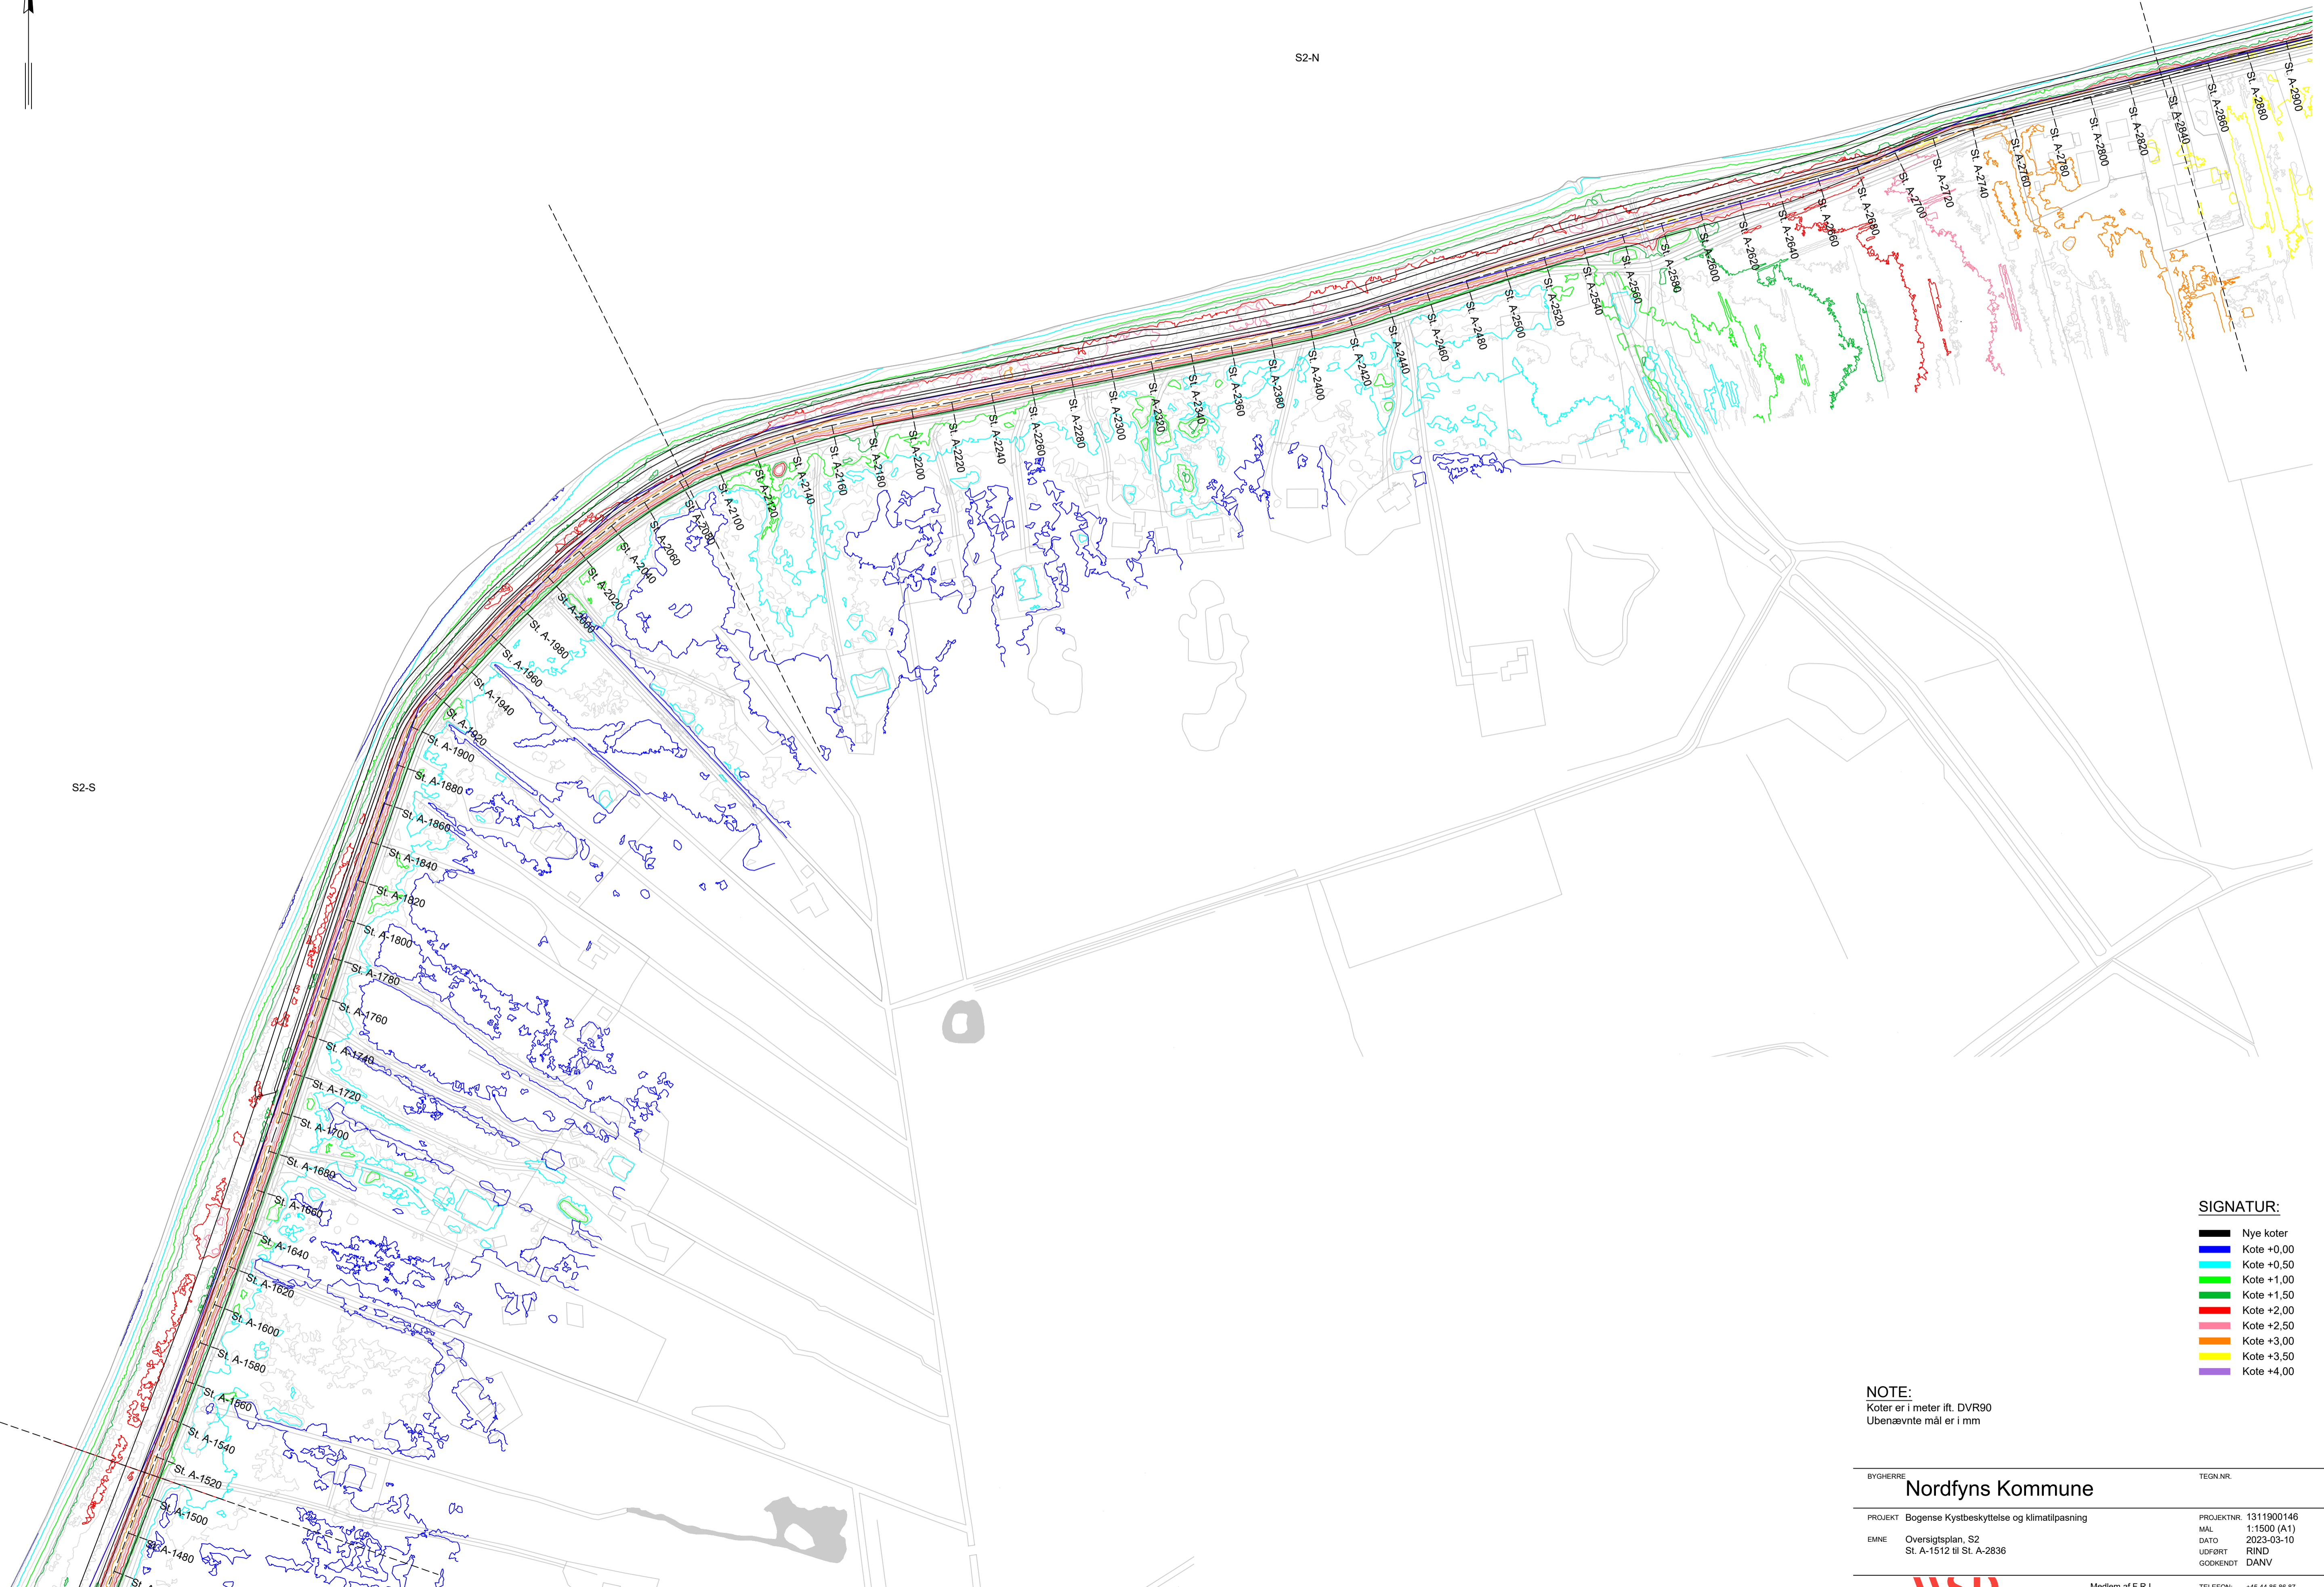

S2-N

S2-S

200



SIGNATUR:

- Nye koter
- Kote +0,00
- Kote +0,50
- Kote +1,00
- Kote +1,50
- Kote +2,00
- Kote +2,50
- Kote +3,00
- Kote +4,00

NOTE:
Koter er i meter ift. DVR90
Ubenaevnte mål er i mm

Nordfyns Kommune		TEGN NR. 200
PROJEKT: Bogense Kystbeskyttelse og klimatilpasning EMNE: Oversigtsplan, S2 St. A-1512 til St. A-2836	PROJEKTNR: 1311900146 MÅL: 1:1500 (A1) DATO: 2023-03-10 UDFØRT: RIND GODKENDT: DANV	
Medlem af F.R.I. Torskekaj 1, 1. sal DK-6700 Esbjerg		TELEFON: +45 44 85 86 87 EMAIL: info-dk@wsp.com WEB: www.wsp.com/da-dk