


Kote i m 1:50

- ..... Opmålt vandspøjl
- Terrain i højre side
- Terrain i venstre side
- Dybeste punkt i tværsnittet

80 cm RØRINDLØB  
 100 cm BRØND  
 25 cm h RØRTILLØB  
 80 cm RØRUDLØB  
 100 cm h SKALAPÆL

KVL. Sørsløv-Ullerupafløbet  
 AVL. øverste ende

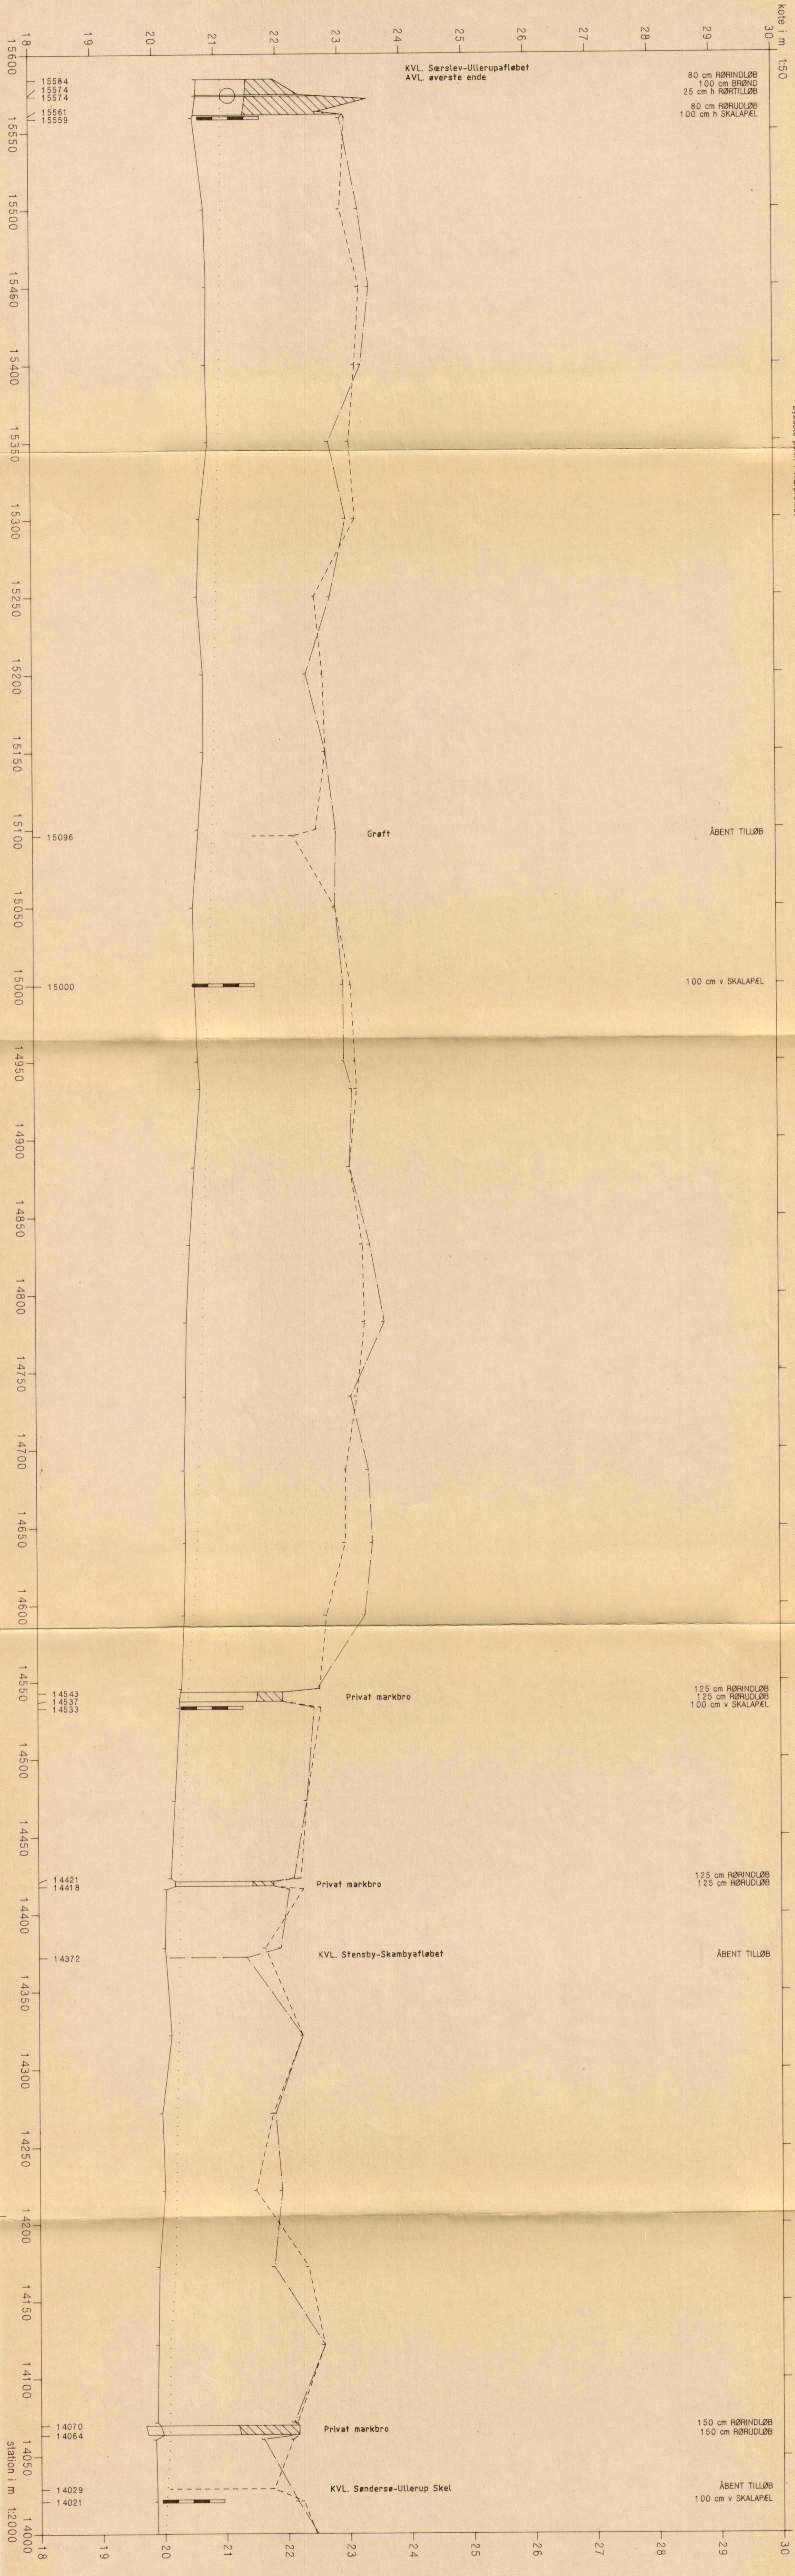

ÅBENT TILLØB

100 cm v SKALAPÆL

125 cm RØRINDLØB  
 125 cm RØRUDLØB  
 100 cm v SKALAPÆL

125 cm RØRINDLØB  
 125 cm RØRUDLØB

ÅBENT TILLØB

150 cm RØRINDLØB  
 150 cm RØRUDLØB

ÅBENT TILLØB

100 cm v SKALAPÆL

Greft

Privat markbro

Privat markbro

KVL. Stensby-Skambyafløbet

Privat markbro

KVL. Sandersø-Ullerup Skel

15584  
 15574  
 15559  
 15096  
 15000  
 14543  
 14537  
 14533  
 14421  
 14418  
 14372  
 14070  
 14064  
 14029  
 14021  
 station i m 12000