


Bilag 2.2. SVÆRUP MØLLE Å

St. 2000 - 4000

Længdeprofil 1:50 / 1:2000

Kote i m 1:50

Omkl. vandspil
 Terrain i højre side
 Terrain i venstre side
 Dybste punkt i vandprofil

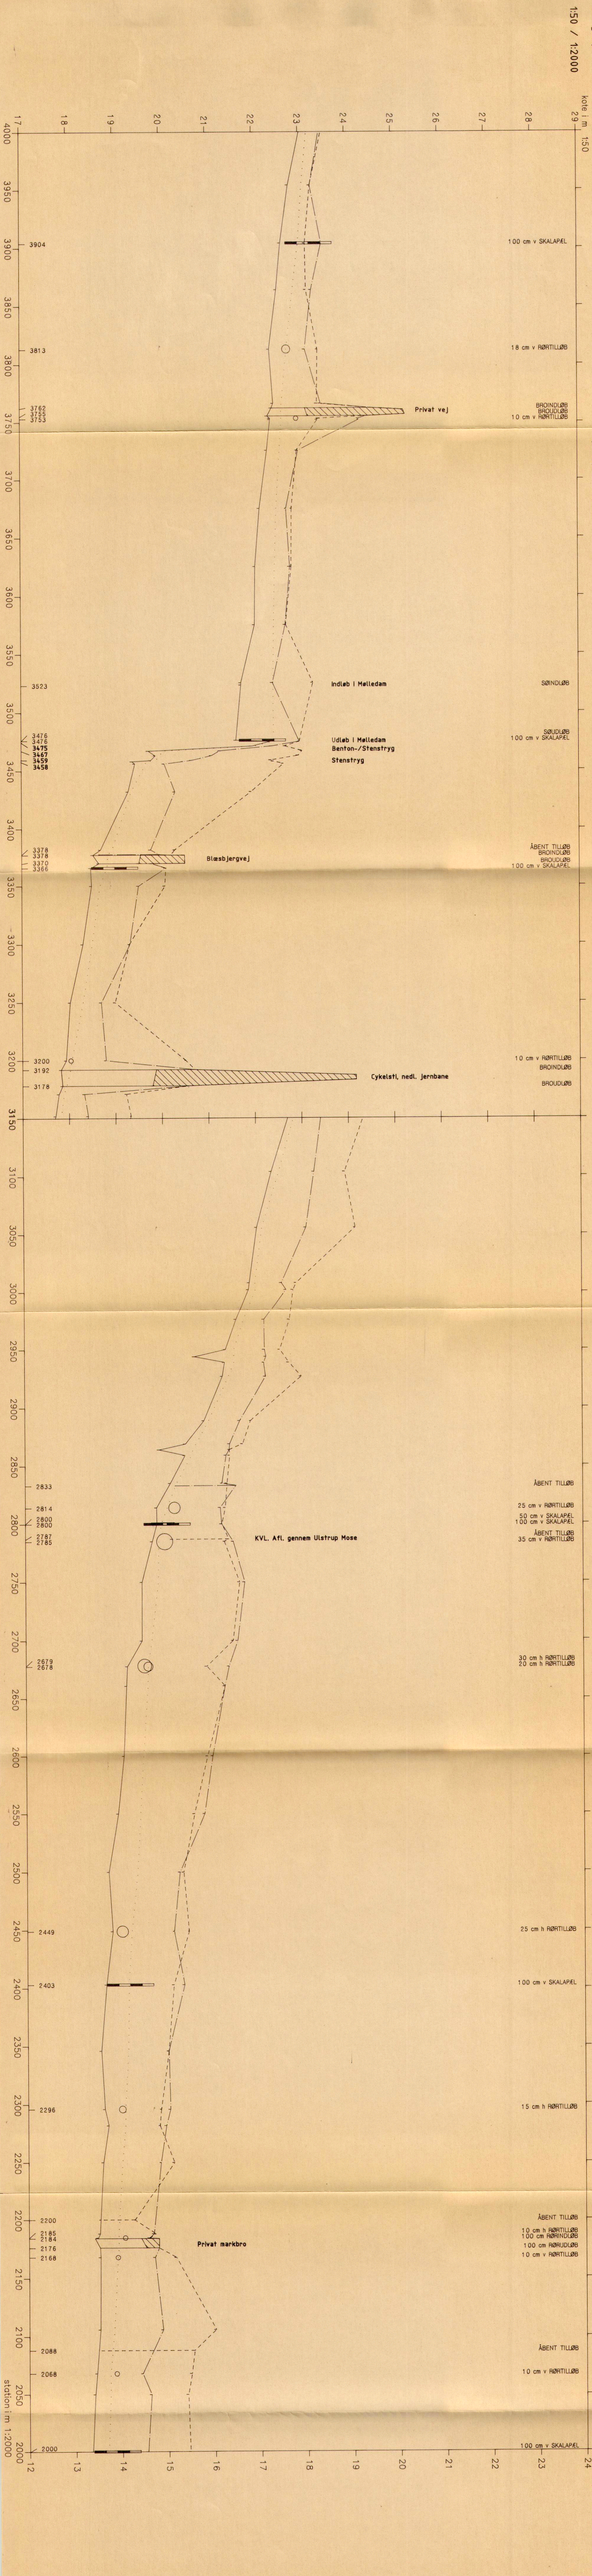

100 cm v SKALAPEL

18 cm v RØRTILLØB

BROINDLØB
 BROINDLØB
 10 cm v RØRTILLØB

SØINDLØB

SØUDLØB
 100 cm v SKALAPEL

ÅBENT TILLØB
 BROINDLØB
 BROINDLØB
 100 cm v SKALAPEL

10 cm v RØRTILLØB
 BROINDLØB
 BROUDLØB

ÅBENT TILLØB

25 cm v RØRTILLØB
 50 cm v SKALAPEL
 100 cm v SKALAPEL

ÅBENT TILLØB
 35 cm v RØRTILLØB

30 cm h RØRTILLØB
 20 cm h RØRTILLØB

25 cm h RØRTILLØB

100 cm v SKALAPEL

15 cm h RØRTILLØB

ÅBENT TILLØB

10 cm h RØRTILLØB
 100 cm RØRINDLØB
 100 cm RØRINDLØB
 100 cm RØRINDLØB
 10 cm v RØRTILLØB

ÅBENT TILLØB

10 cm v RØRTILLØB

100 cm v SKALAPEL

station i m 1:2000