

Opmålt vandpejl
 Terrain i højre side
 Terrain i venstre side
 Dybste punkt i tværsnittet

13 cm v RØRTILLØB

ÅBENT TILLØB
100 cm v SKALAPÆL

20 cm v RØRTILLØB

11 cm v RØRTILLØB

100 cm v SKALAPÆL

ÅBENT TILLØB

20 cm v RØRTILLØB
BRØNDLØB

100 cm v SKALAPÆL
BRØNDLØB

100 cm v SKALAPÆL

BRØNDLØB
BRØNDLØB

BRØNDLØB
BRØNDLØB
BRØNDLØB


BRØNDLØB
BRØNDLØB
BRØNDLØB

KVL. Afleb ved Skovmøllen

Paddesøvej

Privat vej

Privat gangbro

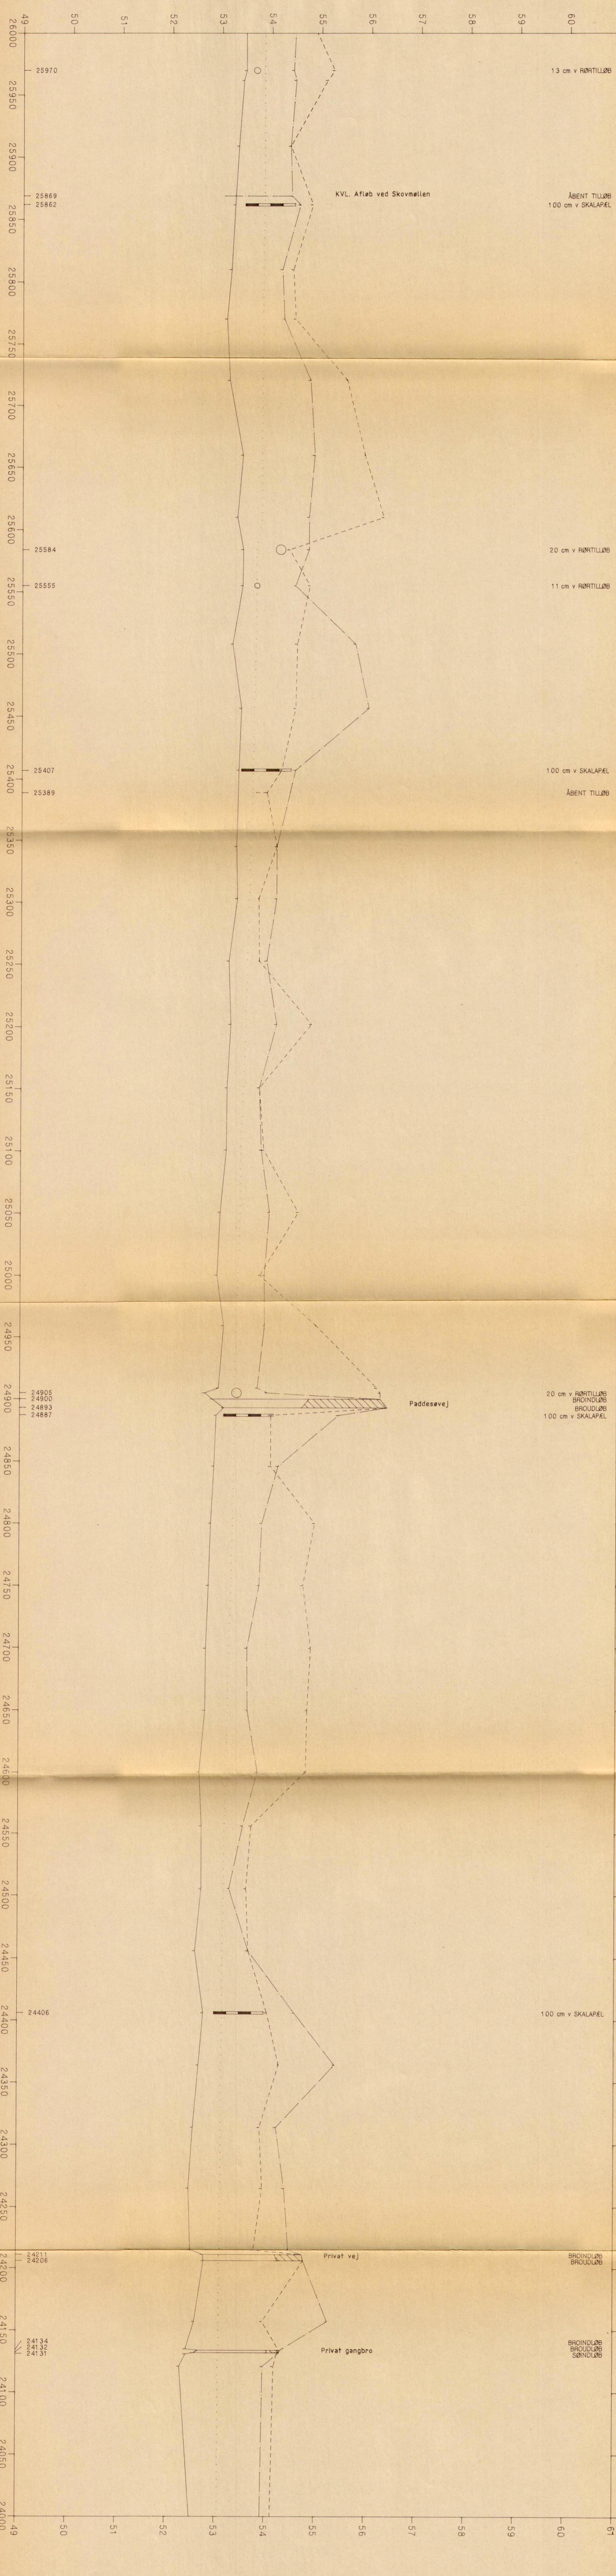

26000 25970
 25950
 25900
 25869 25862
 25800
 25750
 25700
 25650
 25600 25584
 25550 25555
 25500
 25450
 25400 25407 25389
 25350
 25300
 25250
 25200
 25150
 25100
 25050
 25000
 24950
 24900 24905 24900 24893 24887
 24850
 24800
 24750
 24700
 24650
 24600
 24550
 24500
 24450
 24400 24406
 24350
 24300
 24250
 24200 24211 24206
 24150 24134 24132 24131
 24100
 24050
 24000
 station i m 1:2000