

Opmålt vandspejl

Terren i højre side

Terren i venstre side

Dybtale punkt i tværprofil

STEMMEVERK / BROINDLØB
BROUDLØB
STYRT

15 cm v RØRTILLØB
11 cm h RØRTILLØB

15 cm v RØRTILLØB
11 cm h RØRTILLØB
15 cm h RØRTILLØB

BROINDLØB
BROUDLØB

ÅBENT TILLØB

ÅBENT TILLØB

ÅBENT TILLØB

20 cm h RØRTILLØB

ÅBENT TILLØB

20 cm h RØRTILLØB
BROINDLØB
BROUDLØB
20 cm h RØRTILLØB

STYRT


BROINDLØB
BROUDLØB

60 cm v RØRTILLØB
BROINDLØB
BROUDLØB
20 cm h RØRTILLØB

30 cm v RØRTILLØB
11 cm h RØRTILLØB

Længdeprofil
1:50 / 1:2000

Kote i m 1:50

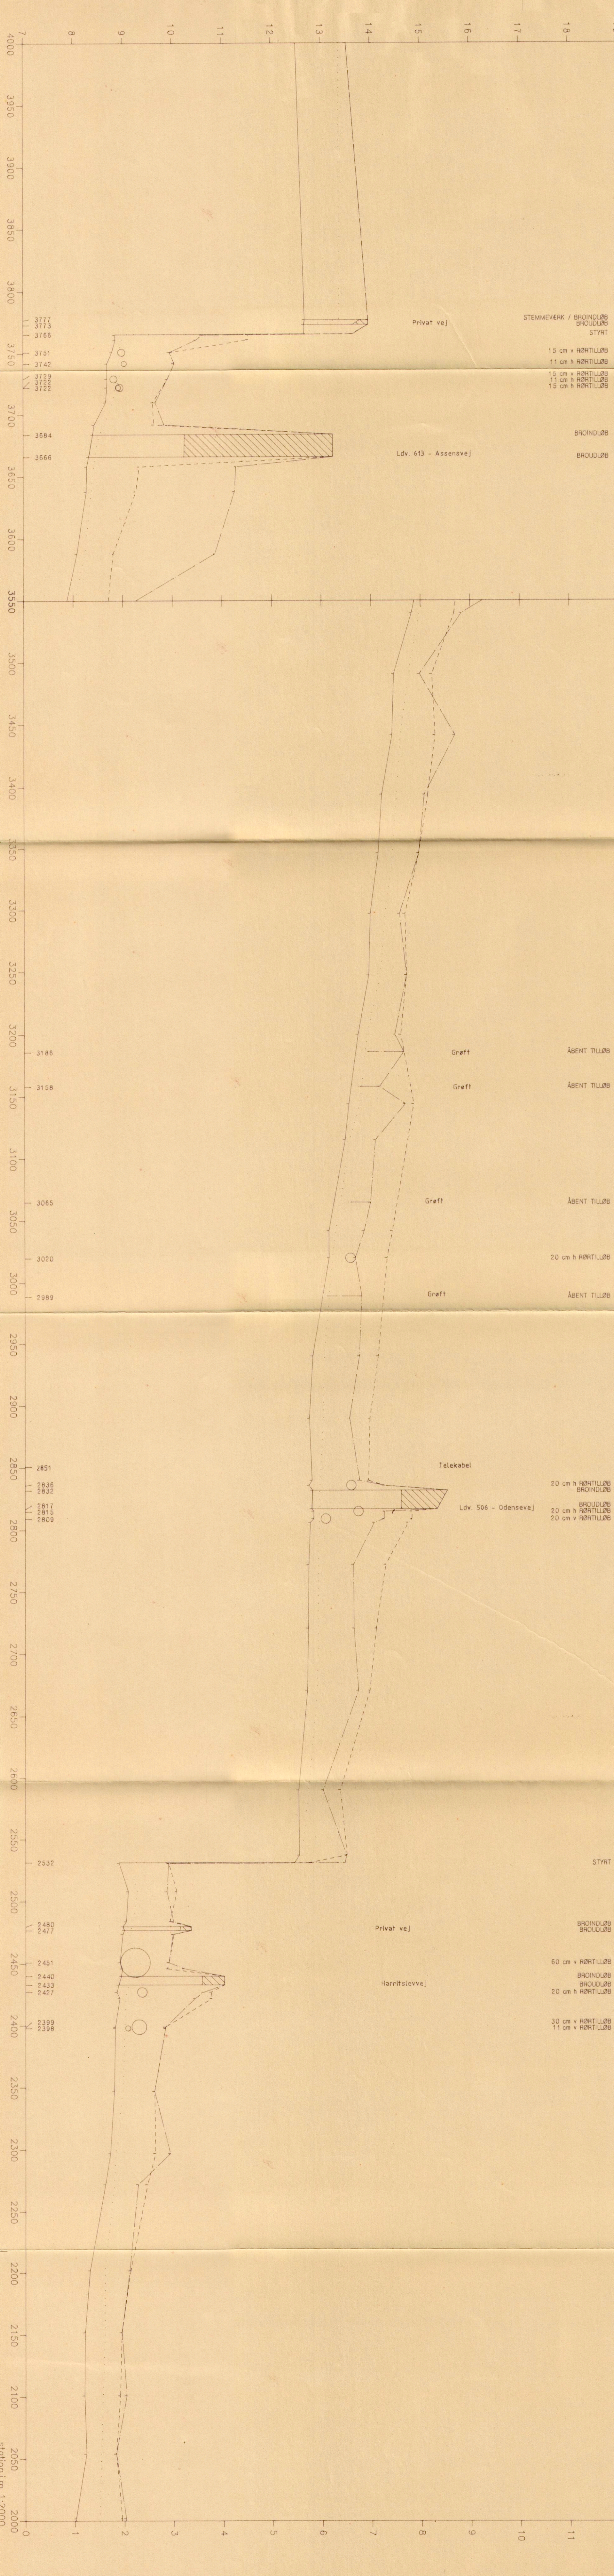

station i m 1:2000