


Opmålt vandspejl  
 Terrain i højre side  
 Terrain i venstre side  
 Dybeste punkt i tværsnittet

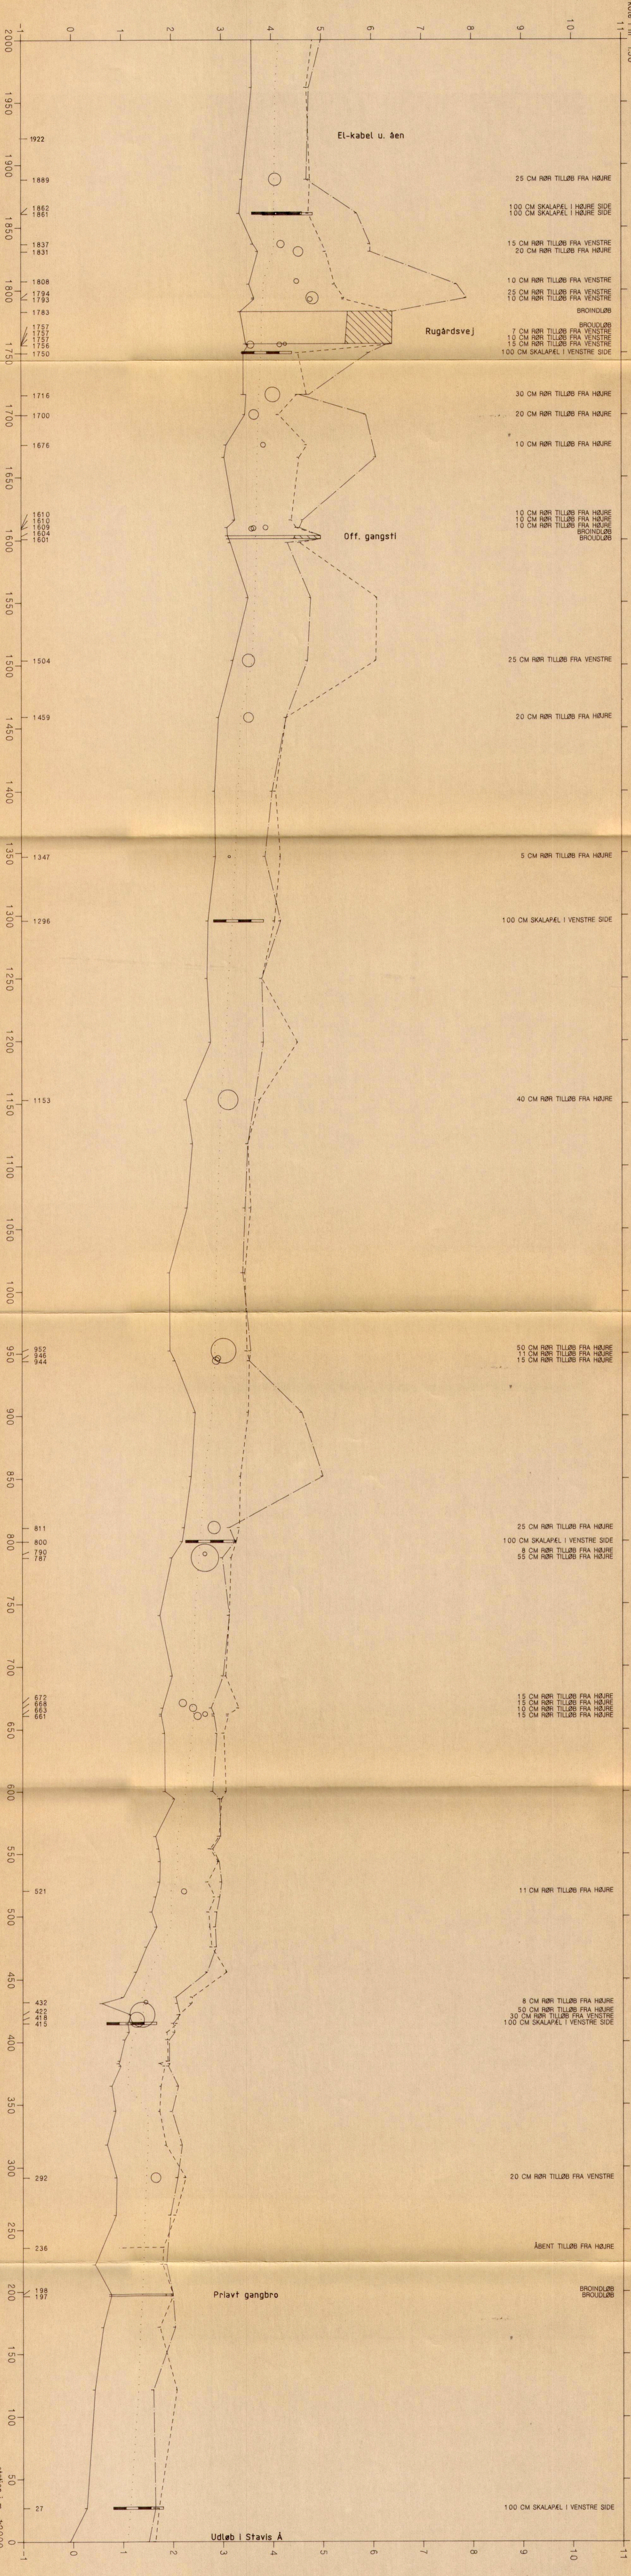

25 CM RØR TILLØB FRA HØJRE  
 100 CM SKALAPÆL I HØJRE SIDE  
 100 CM SKALAPÆL I HØJRE SIDE

15 CM RØR TILLØB FRA VENSTRE  
 20 CM RØR TILLØB FRA HØJRE

10 CM RØR TILLØB FRA VENSTRE  
 25 CM RØR TILLØB FRA VENSTRE  
 10 CM RØR TILLØB FRA VENSTRE  
 BROINDLØB

7 CM RØR TILLØB FRA VENSTRE  
 10 CM RØR TILLØB FRA VENSTRE  
 15 CM RØR TILLØB FRA VENSTRE  
 100 CM SKALAPÆL I VENSTRE SIDE

30 CM RØR TILLØB FRA HØJRE  
 20 CM RØR TILLØB FRA HØJRE  
 10 CM RØR TILLØB FRA HØJRE

10 CM RØR TILLØB FRA HØJRE  
 10 CM RØR TILLØB FRA HØJRE  
 10 CM RØR TILLØB FRA HØJRE  
 BROINDLØB  
 BROUDLØB

25 CM RØR TILLØB FRA VENSTRE

20 CM RØR TILLØB FRA HØJRE

5 CM RØR TILLØB FRA HØJRE

100 CM SKALAPÆL I VENSTRE SIDE

40 CM RØR TILLØB FRA HØJRE

50 CM RØR TILLØB FRA HØJRE  
 11 CM RØR TILLØB FRA HØJRE  
 15 CM RØR TILLØB FRA HØJRE

25 CM RØR TILLØB FRA HØJRE  
 100 CM SKALAPÆL I VENSTRE SIDE  
 8 CM RØR TILLØB FRA HØJRE  
 55 CM RØR TILLØB FRA HØJRE

15 CM RØR TILLØB FRA HØJRE  
 15 CM RØR TILLØB FRA HØJRE  
 10 CM RØR TILLØB FRA HØJRE  
 15 CM RØR TILLØB FRA HØJRE

11 CM RØR TILLØB FRA HØJRE

8 CM RØR TILLØB FRA HØJRE  
 50 CM RØR TILLØB FRA HØJRE  
 30 CM RØR TILLØB FRA VENSTRE  
 100 CM SKALAPÆL I VENSTRE SIDE

20 CM RØR TILLØB FRA VENSTRE

ÅBENT TILLØB FRA HØJRE

BROINDLØB  
 BROUDLØB

100 CM SKALAPÆL I VENSTRE SIDE

station i m 1:2000