


# Bilag 2.1.

Om målt af Hedeselskabet/Odense okt. 1990

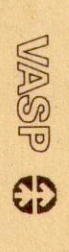


St. 0 - 2000

Længdeprofil

1:50 / 1:2000

Kote i m 1:50

Opmålt vandspejl  
 Terrain i højre side  
 Terrain i venstre side  
 Dybeste punkt i tværprofil

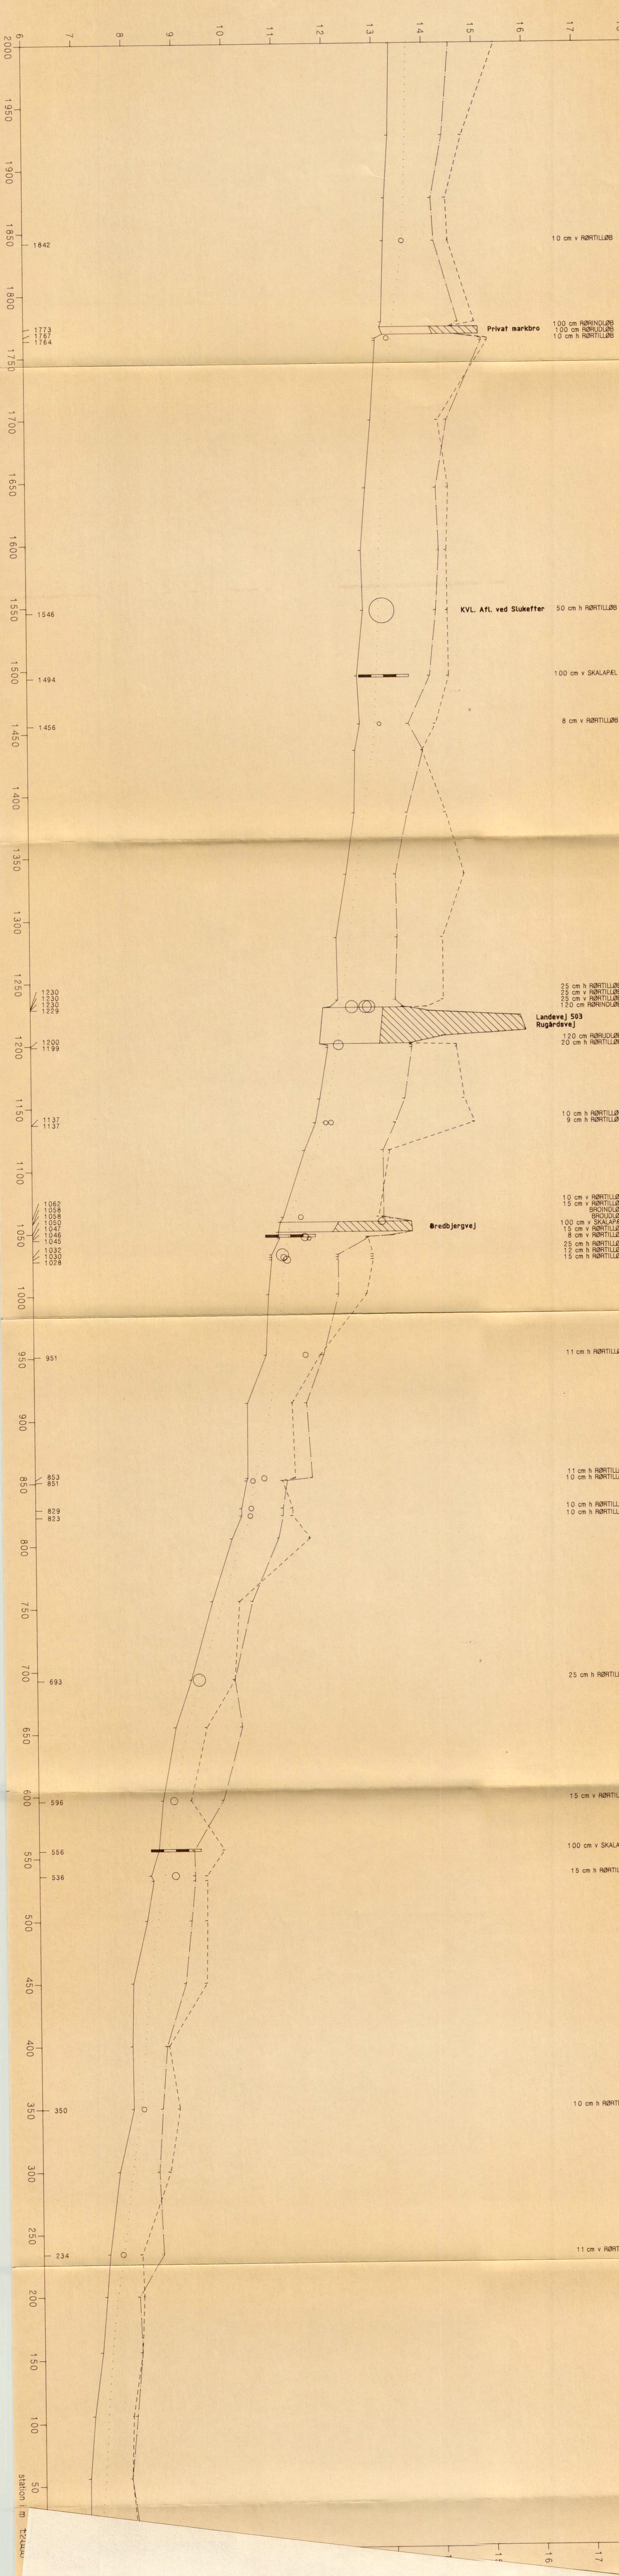

10 cm v RØRTILLØB

Privat markbro  
 100 cm RØRINDLØB  
 100 cm RØRUDLØB  
 10 cm h RØRTILLØB

KVL. Afl. ved Slukefter  
 50 cm h RØRTILLØB

100 cm v SKALAPÆL

8 cm v RØRTILLØB

Landevej 503  
 Rugårdsvej  
 25 cm h RØRTILLØB  
 25 cm v RØRTILLØB  
 25 cm v RØRTILLØB  
 120 cm RØRINDLØB

120 cm RØRUDLØB  
 20 cm h RØRTILLØB

10 cm h RØRTILLØB  
 9 cm h RØRTILLØB

Øredbjergvej  
 10 cm v RØRTILLØB  
 15 cm v RØRTILLØB  
 15 cm v RØRTILLØB  
 BRØNDLØB  
 BRØUDLØB  
 100 cm v SKALAPÆL  
 15 cm v RØRTILLØB  
 8 cm v RØRTILLØB  
 25 cm h RØRTILLØB  
 12 cm h RØRTILLØB  
 15 cm h RØRTILLØB

11 cm h RØRTILLØB

11 cm h RØRTILLØB  
 10 cm h RØRTILLØB

10 cm h RØRTILLØB  
 10 cm h RØRTILLØB

25 cm h RØRTILLØB

15 cm v RØRTILLØB

100 cm v SKALAPÆL

15 cm h RØRTILLØB

10 cm h RØRTILLØB

11 cm v RØRTILLØB

