



STAVIS Å

Området af Hedeselskabet/Odense 1.955, 1.988 og nov. 1.990

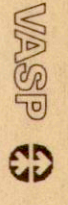

Kote i m 1:50

- Områdt vandpejl
- Terrain i højre side
- Terrain i venstre side
- Dybeste punkt i tværsnittet

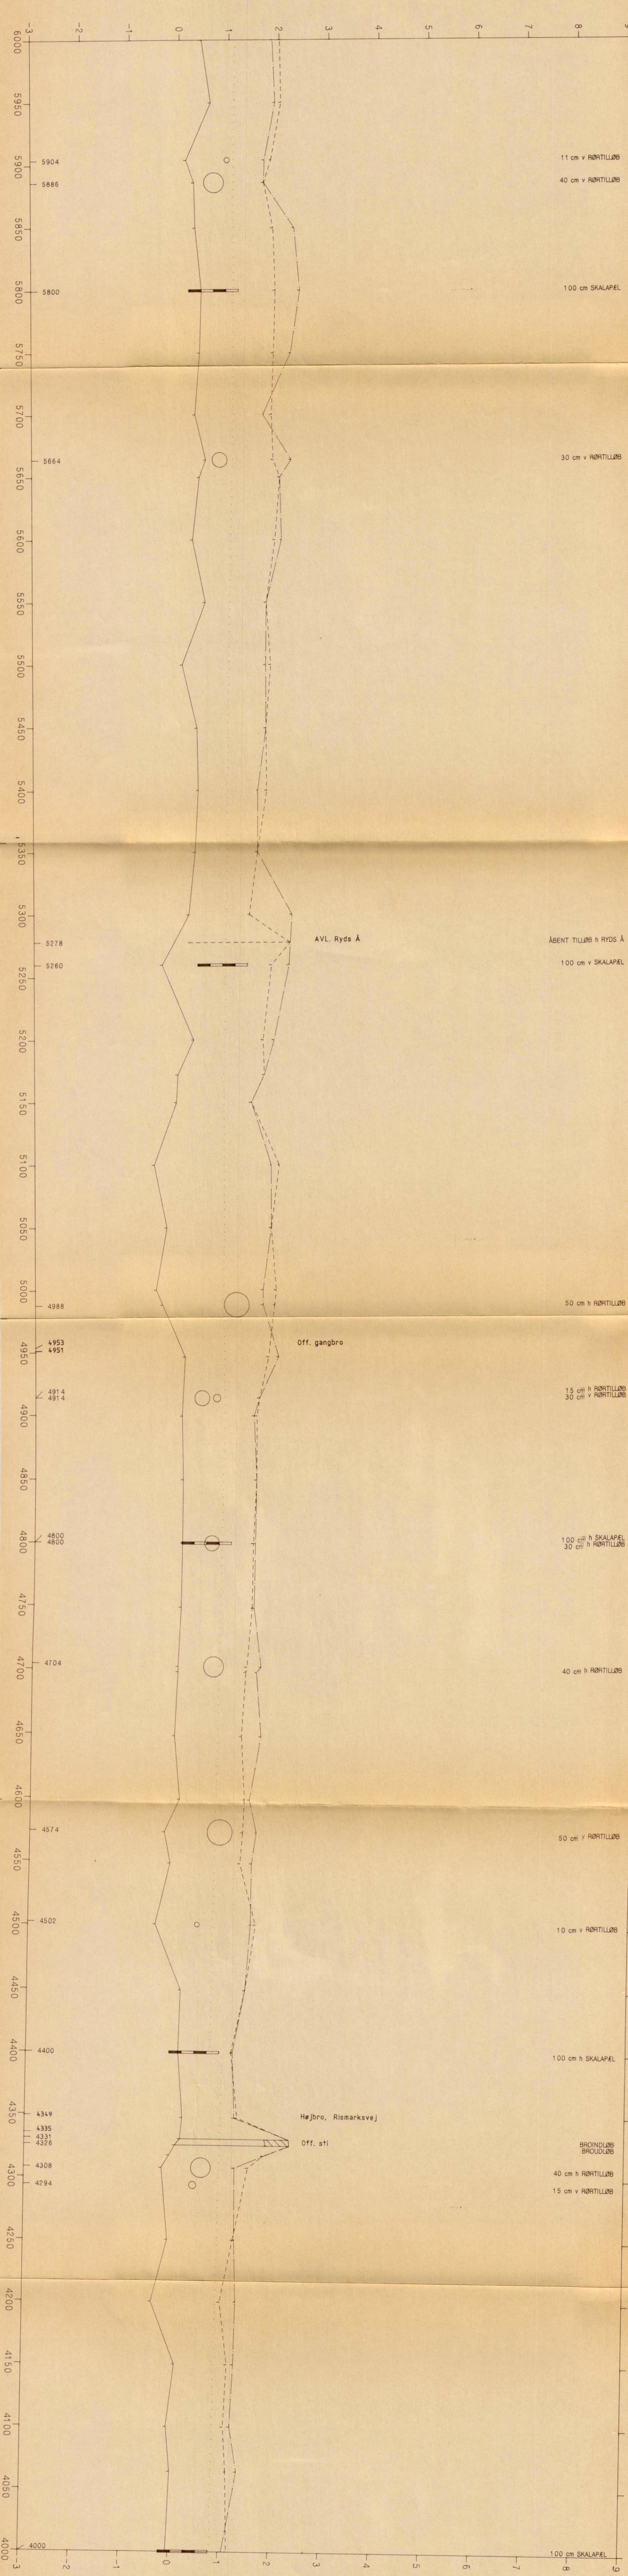

- 11 cm v RØRTILLØB
- 40 cm v RØRTILLØB
- 100 cm SKALAPEL
- 30 cm v RØRTILLØB
- ÅBENT TILLØB h RYDS Å
- 100 cm v SKALAPEL
- 50 cm h RØRTILLØB
- 15 cm h RØRTILLØB
- 30 cm v RØRTILLØB
- 100 cm h SKALAPEL
- 30 cm h RØRTILLØB
- 40 cm h RØRTILLØB
- 50 cm v RØRTILLØB
- 10 cm v RØRTILLØB
- 100 cm h SKALAPEL
- BROINDLØB
- 40 cm h RØRTILLØB
- 15 cm v RØRTILLØB
- 100 cm SKALAPEL

