


- - - - - Ornalt vandspejl
 - - - - - Terrain i højre side
 - - - - - Terrain i venstre side
 - - - - - Dybeste punkt i tværsnittet

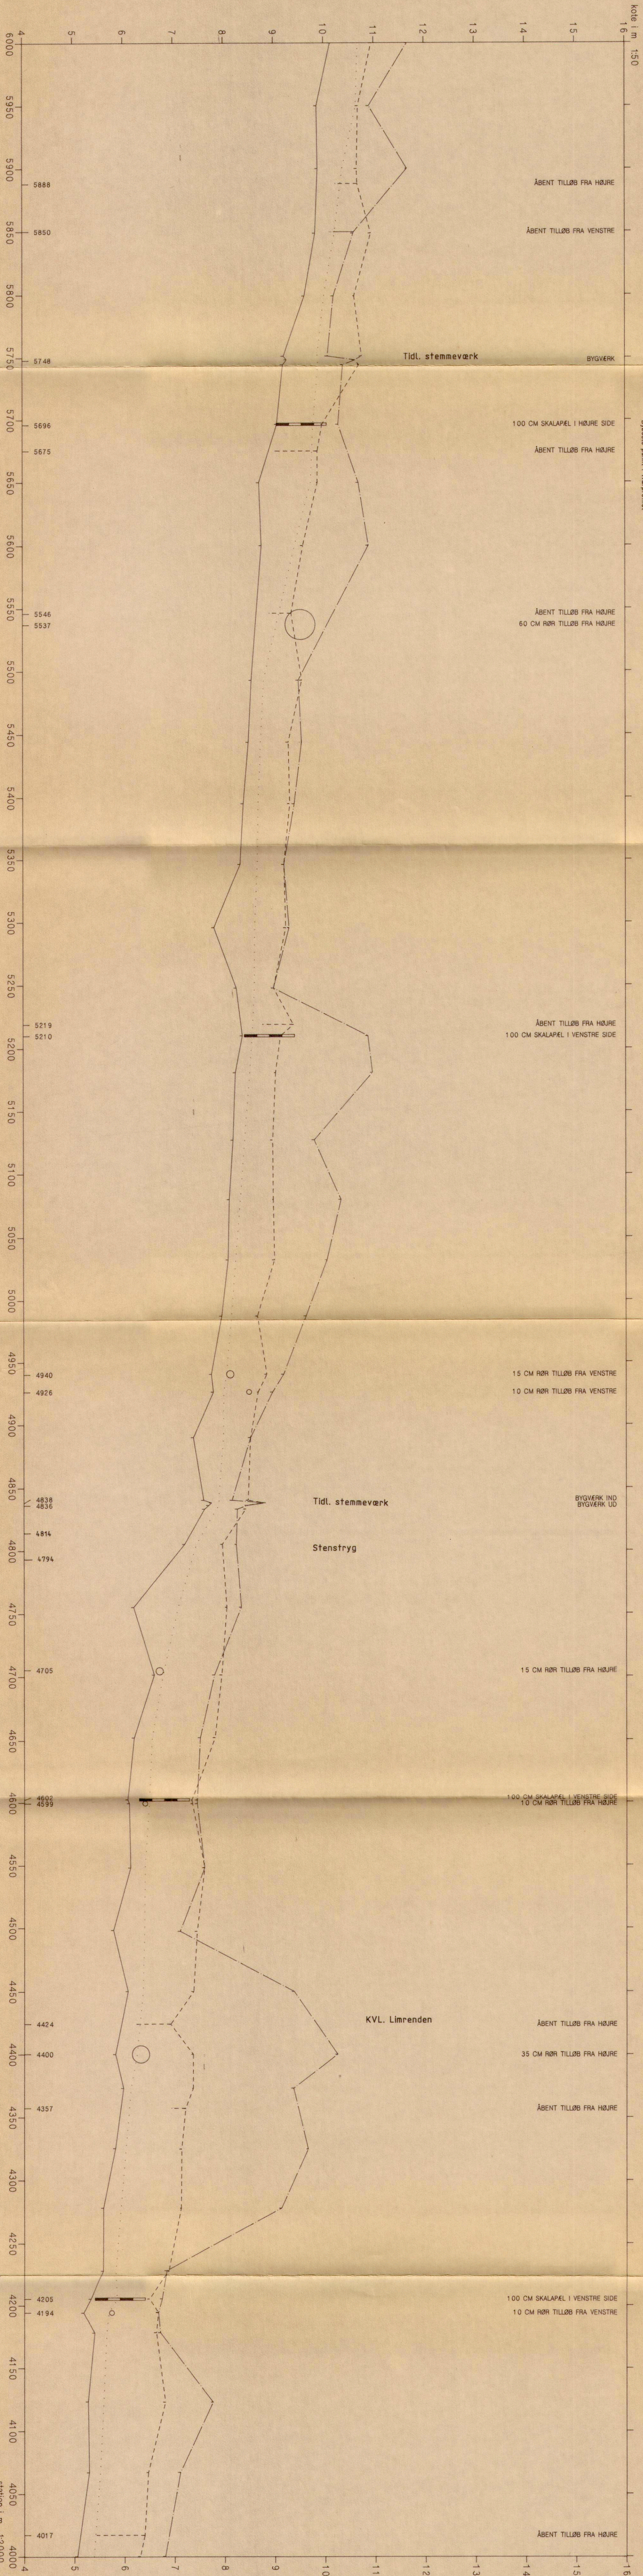

ÅBENT TILLØB FRA HØJRE

ÅBENT TILLØB FRA VENSTRE

Tidl. stemmeværk

BYGVÆRK

100 CM SKALAPÆL I HØJRE SIDE

ÅBENT TILLØB FRA HØJRE

ÅBENT TILLØB FRA HØJRE

60 CM RØR TILLØB FRA HØJRE

ÅBENT TILLØB FRA HØJRE

100 CM SKALAPÆL I VENSTRE SIDE

15 CM RØR TILLØB FRA VENSTRE

10 CM RØR TILLØB FRA VENSTRE

Tidl. stemmeværk

BYGVÆRK IND

BYGVÆRK UD

Stenstryg

15 CM RØR TILLØB FRA HØJRE

100 CM SKALAPÆL I VENSTRE SIDE

10 CM RØR TILLØB FRA HØJRE

KVL. Limrenden

ÅBENT TILLØB FRA HØJRE

35 CM RØR TILLØB FRA HØJRE

ÅBENT TILLØB FRA HØJRE

100 CM SKALAPÆL I VENSTRE SIDE

10 CM RØR TILLØB FRA VENSTRE

ÅBENT TILLØB FRA HØJRE

station i m 1:2000