


Kote i m 1:50

- - - - - Opmålt vandløb
 - - - - - Terrain i højre side
 - - - - - Terrain i venstre side
 - - - - - Dybeste punkt i tværsnittet

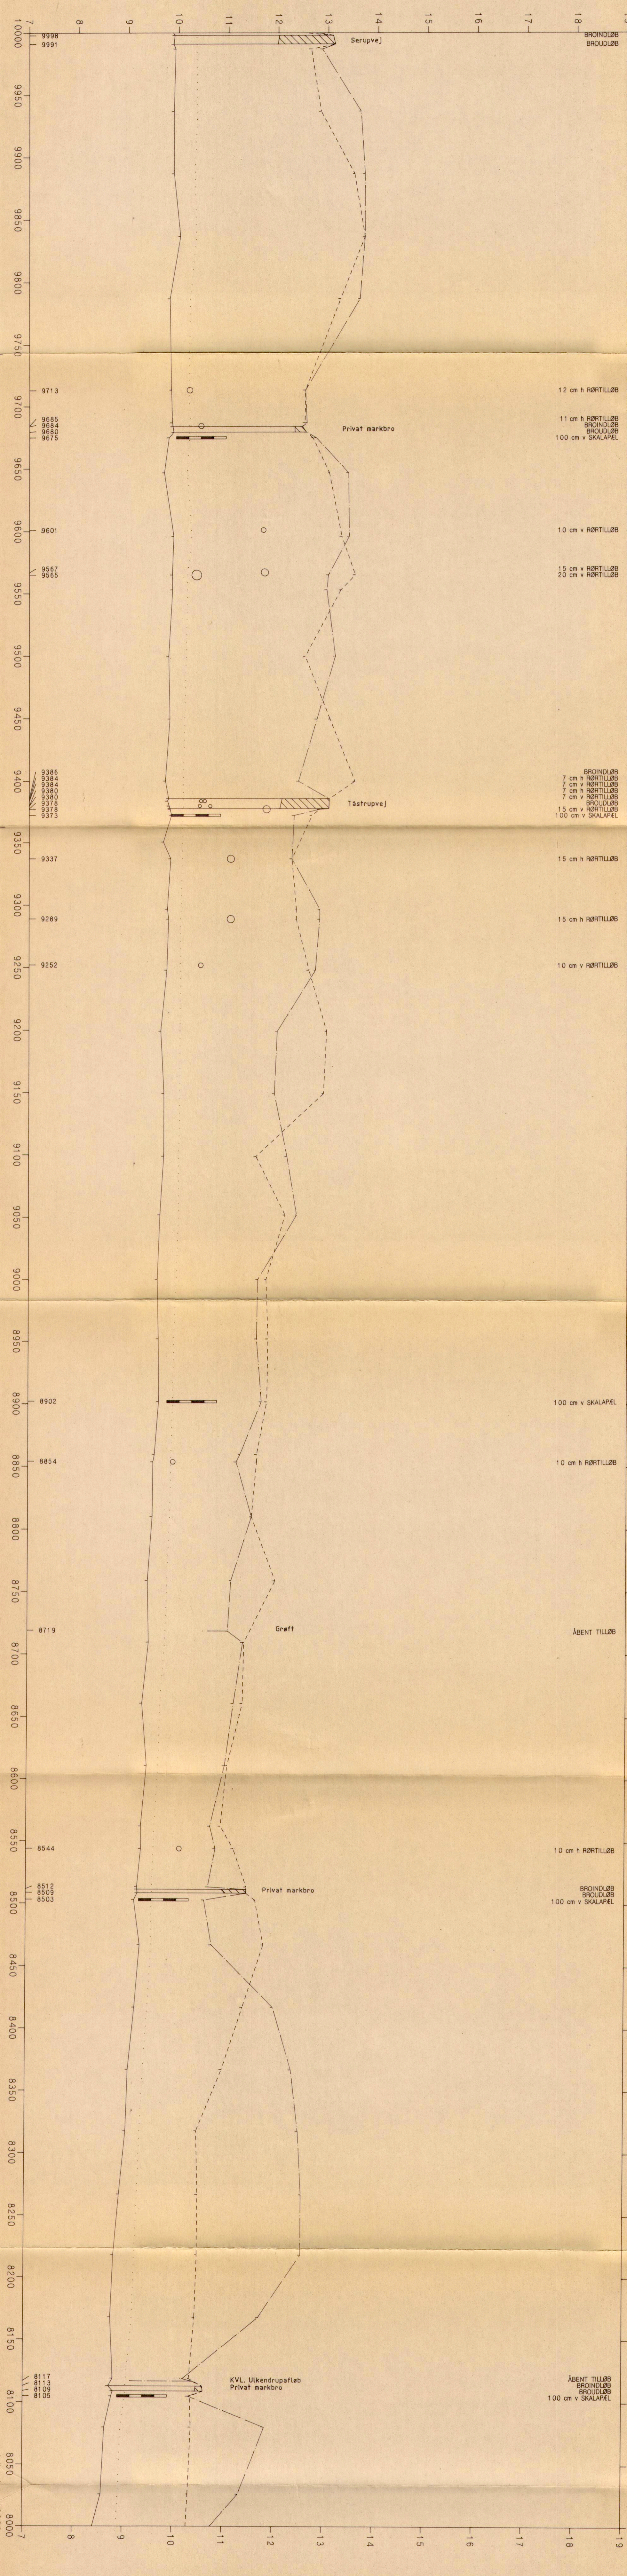

12 cm h RØRTILLØB

11 cm h RØRTILLØB
BROINDLØB
BROUDLØB
100 cm v SKALAPEL

10 cm v RØRTILLØB

15 cm v RØRTILLØB
20 cm v RØRTILLØB

BROINDLØB
7 cm h RØRTILLØB
7 cm v RØRTILLØB
7 cm h RØRTILLØB
7 cm v RØRTILLØB
BROUDLØB
15 cm v RØRTILLØB
100 cm v SKALAPEL

15 cm h RØRTILLØB

15 cm h RØRTILLØB

10 cm v RØRTILLØB

100 cm v SKALAPEL

10 cm h RØRTILLØB

ÅBENT TILLØB

10 cm h RØRTILLØB

BROINDLØB
BROUDLØB
100 cm v SKALAPEL

ÅBENT TILLØB
BROINDLØB
BROUDLØB
100 cm v SKALAPEL

10000
9998
9991
9950
9900
9850
9800
9750
9713
9700
9685
9684
9680
9675
9650
9601
9567
9565
9550
9500
9450
9400
9386
9384
9384
9380
9380
9378
9378
9373
9350
9337
9300
9289
9252
9200
9150
9100
9050
9000
8950
8900
8902
8850
8854
8800
8750
8719
8700
8650
8600
8550
8544
8512
8509
8503
8500
8450
8400
8350
8300
8250
8200
8150
8117
8113
8109
8105
8100
8050
8000