


kote i m 150

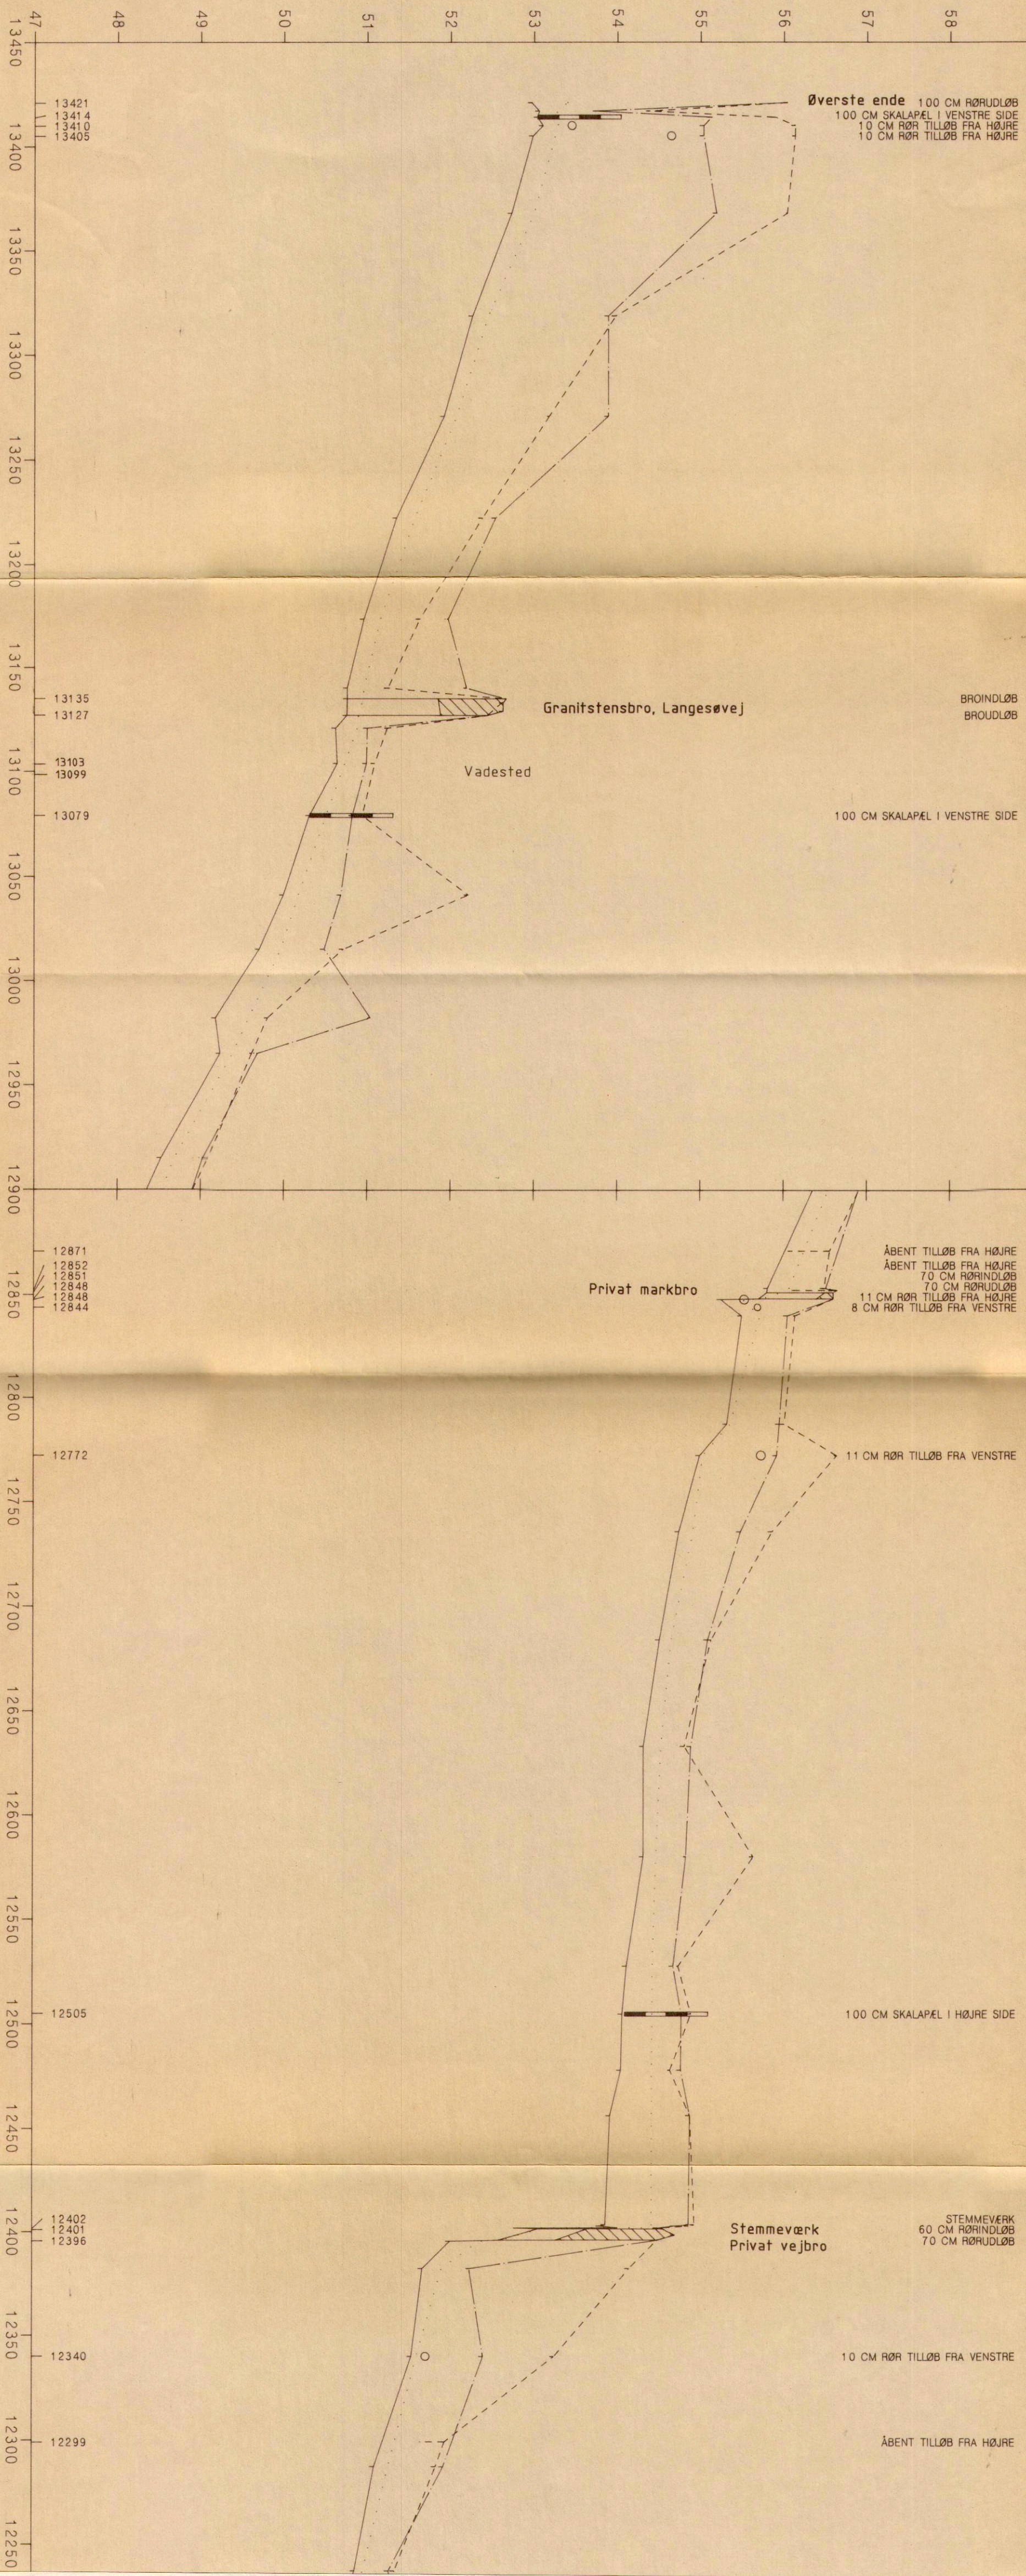

Øverste ende 100 CM RØRDLØB
 100 CM SKALAPÆL I VENSTRE SIDE
 10 CM RØR TILLØB FRA HØJRE
 10 CM RØR TILLØB FRA HØJRE

Granitstensbro, Langesøvej

Vadested

100 CM SKALAPÆL I VENSTRE SIDE

Privat markbro

ÅBENT TILLØB FRA HØJRE
 ÅBENT TILLØB FRA HØJRE
 70 CM RØRDLØB
 70 CM RØRDLØB
 11 CM RØR TILLØB FRA HØJRE
 8 CM RØR TILLØB FRA VENSTRE

11 CM RØR TILLØB FRA VENSTRE

100 CM SKALAPÆL I HØJRE SIDE

Stemmeværk
 Privat vejbro

STEMMEVÆRK
 60 CM RØRDLØB
 70 CM RØRDLØB

10 CM RØR TILLØB FRA VENSTRE

ÅBENT TILLØB FRA HØJRE

- Opmålt vandspejl
- - - Terrain i højre side
- Terrain i venstre side
- Dybeste punkt i tværprofil

13450
13400
13350
13300
13250
13200
13150
13100
13050
13000
12950
12900
12850
12800
12750
12700
12650
12600
12550
12500
12450
12400
12350
12300
12250

47
48
49
50
51
52
53
54
55
56
57
58
59

13421
13414
13410
13405

13135
13127

13103
13099

13079

12871
12852
12851
12848
12848
12844

12772

12505

12402
12401
12396

12340

12299