


Bilag 2.7 RINGE Å

St. 12.000 · 12.898. opmåling udført af DDH/Odense feb. 1985

Længdeprofil
1:100/1:2.000.

kote i m 1:1.00

opmålt vandspejl
terræn i højre side
terræn i venstre side
dybeste punkt i tværprofil

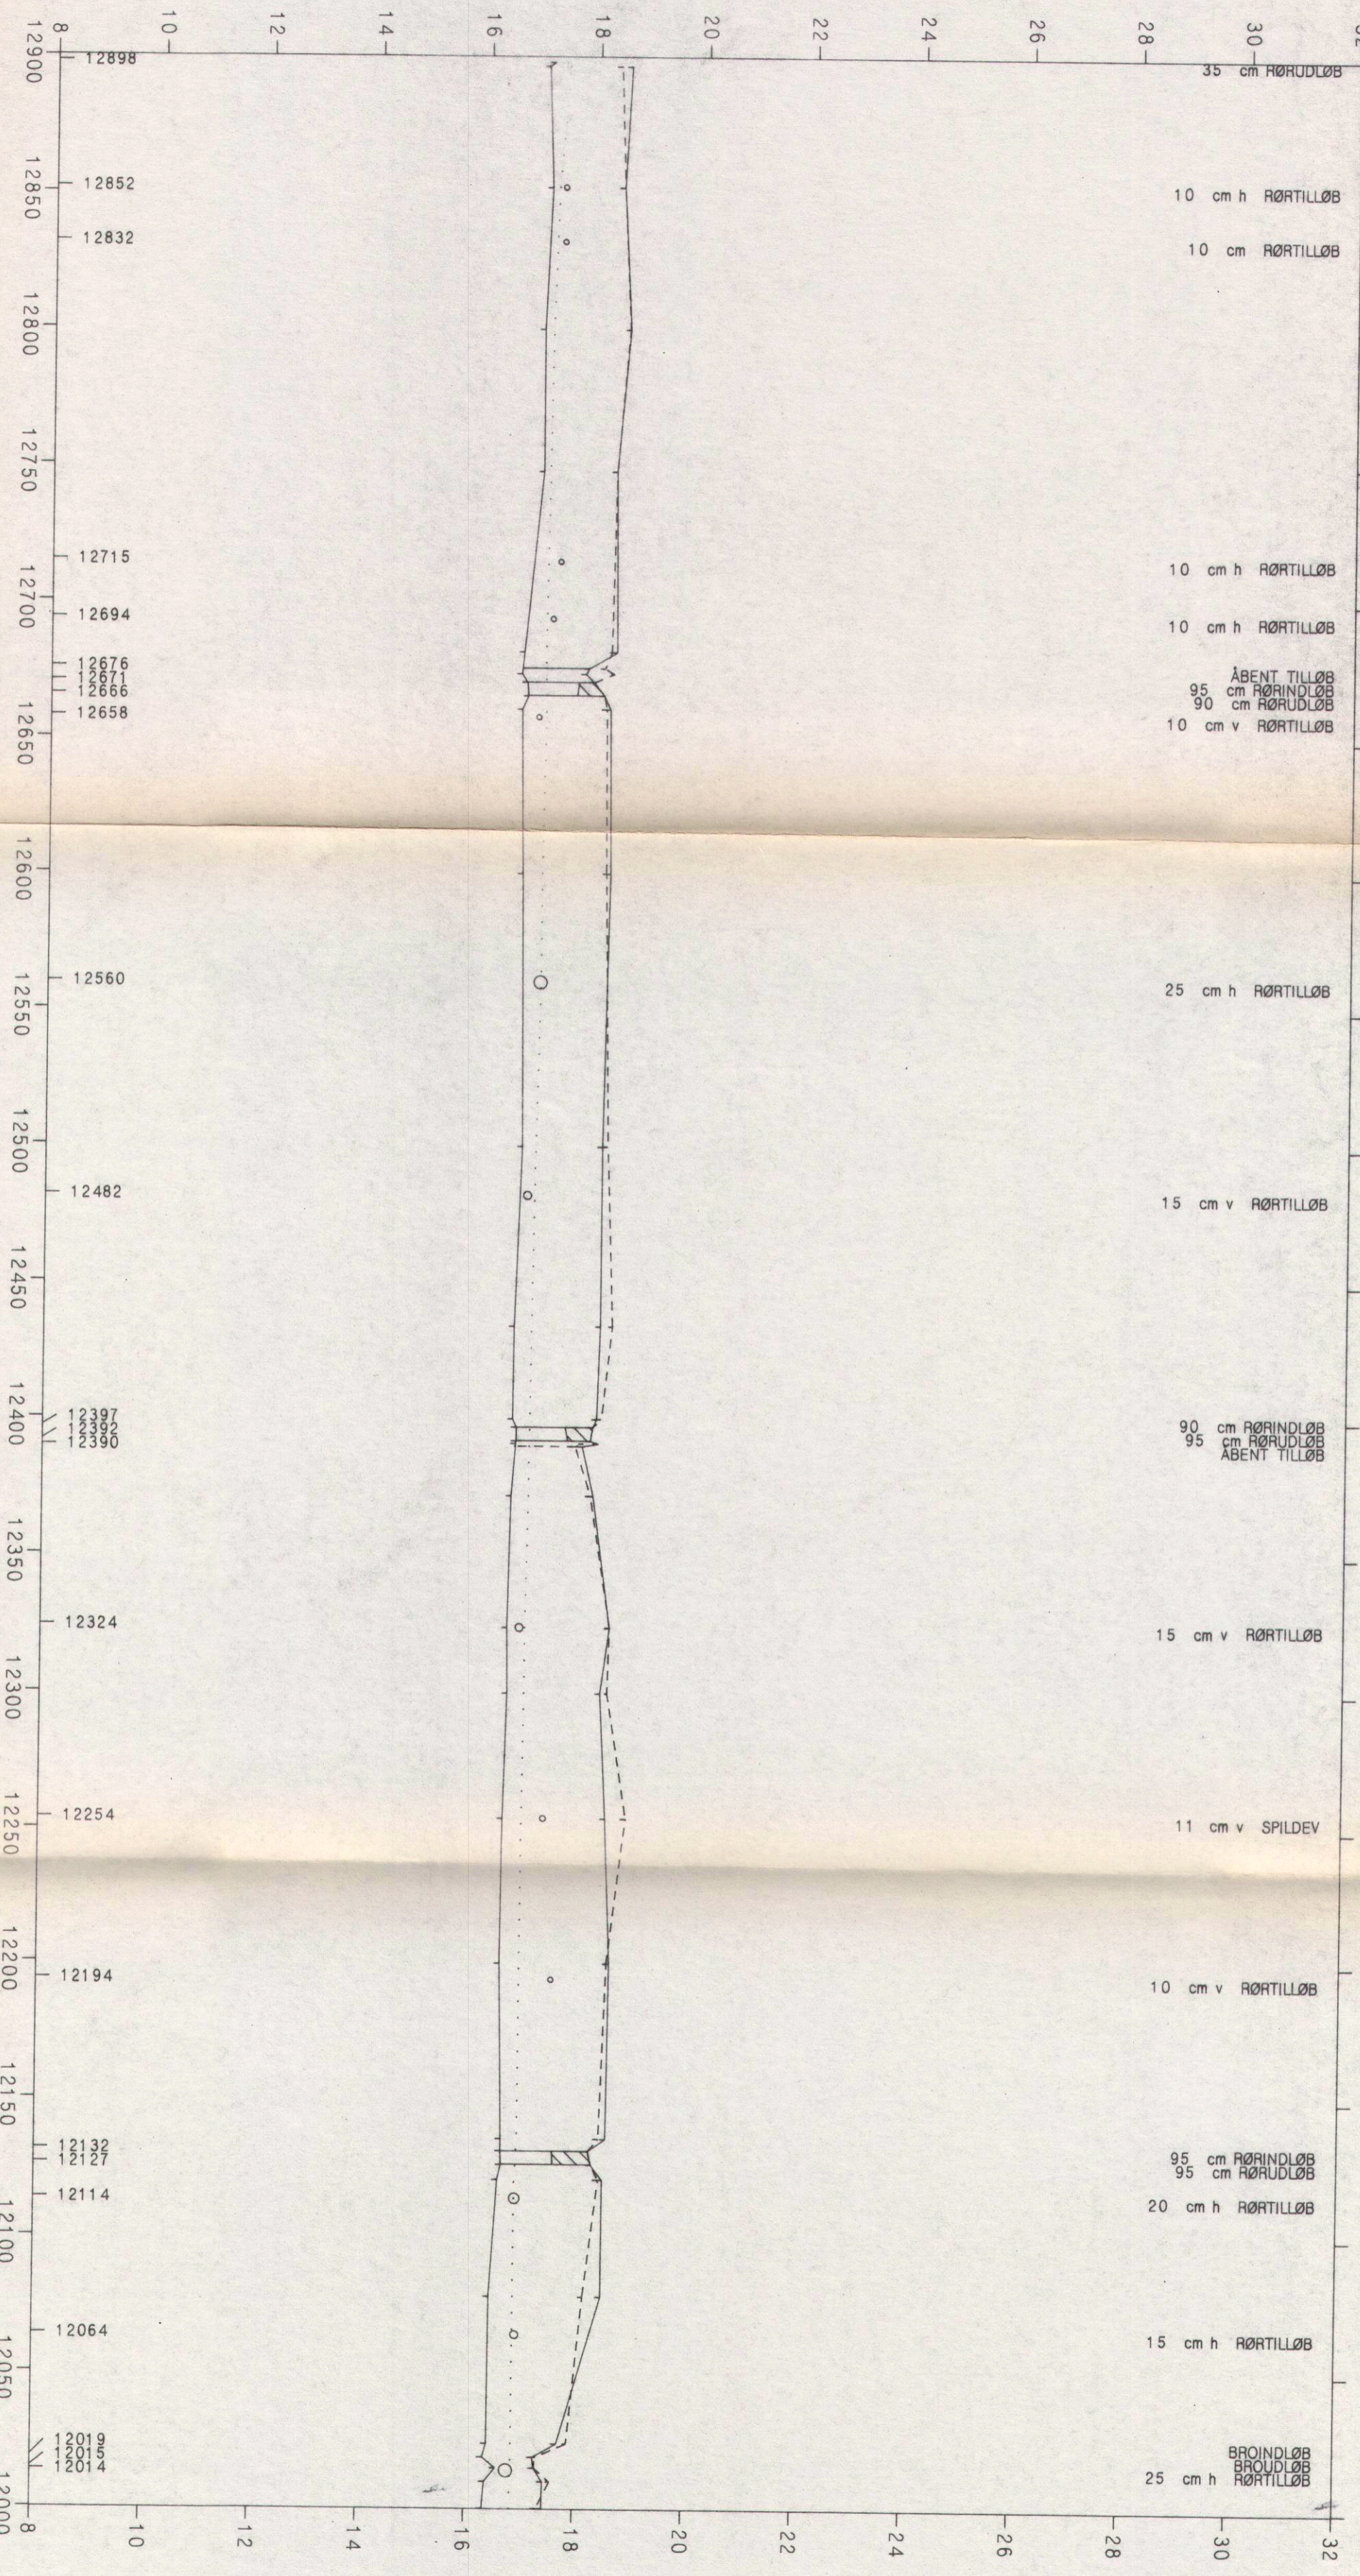

HEDESELSKABET

