




S4-V

S3-Ø

S3-M

S3-V

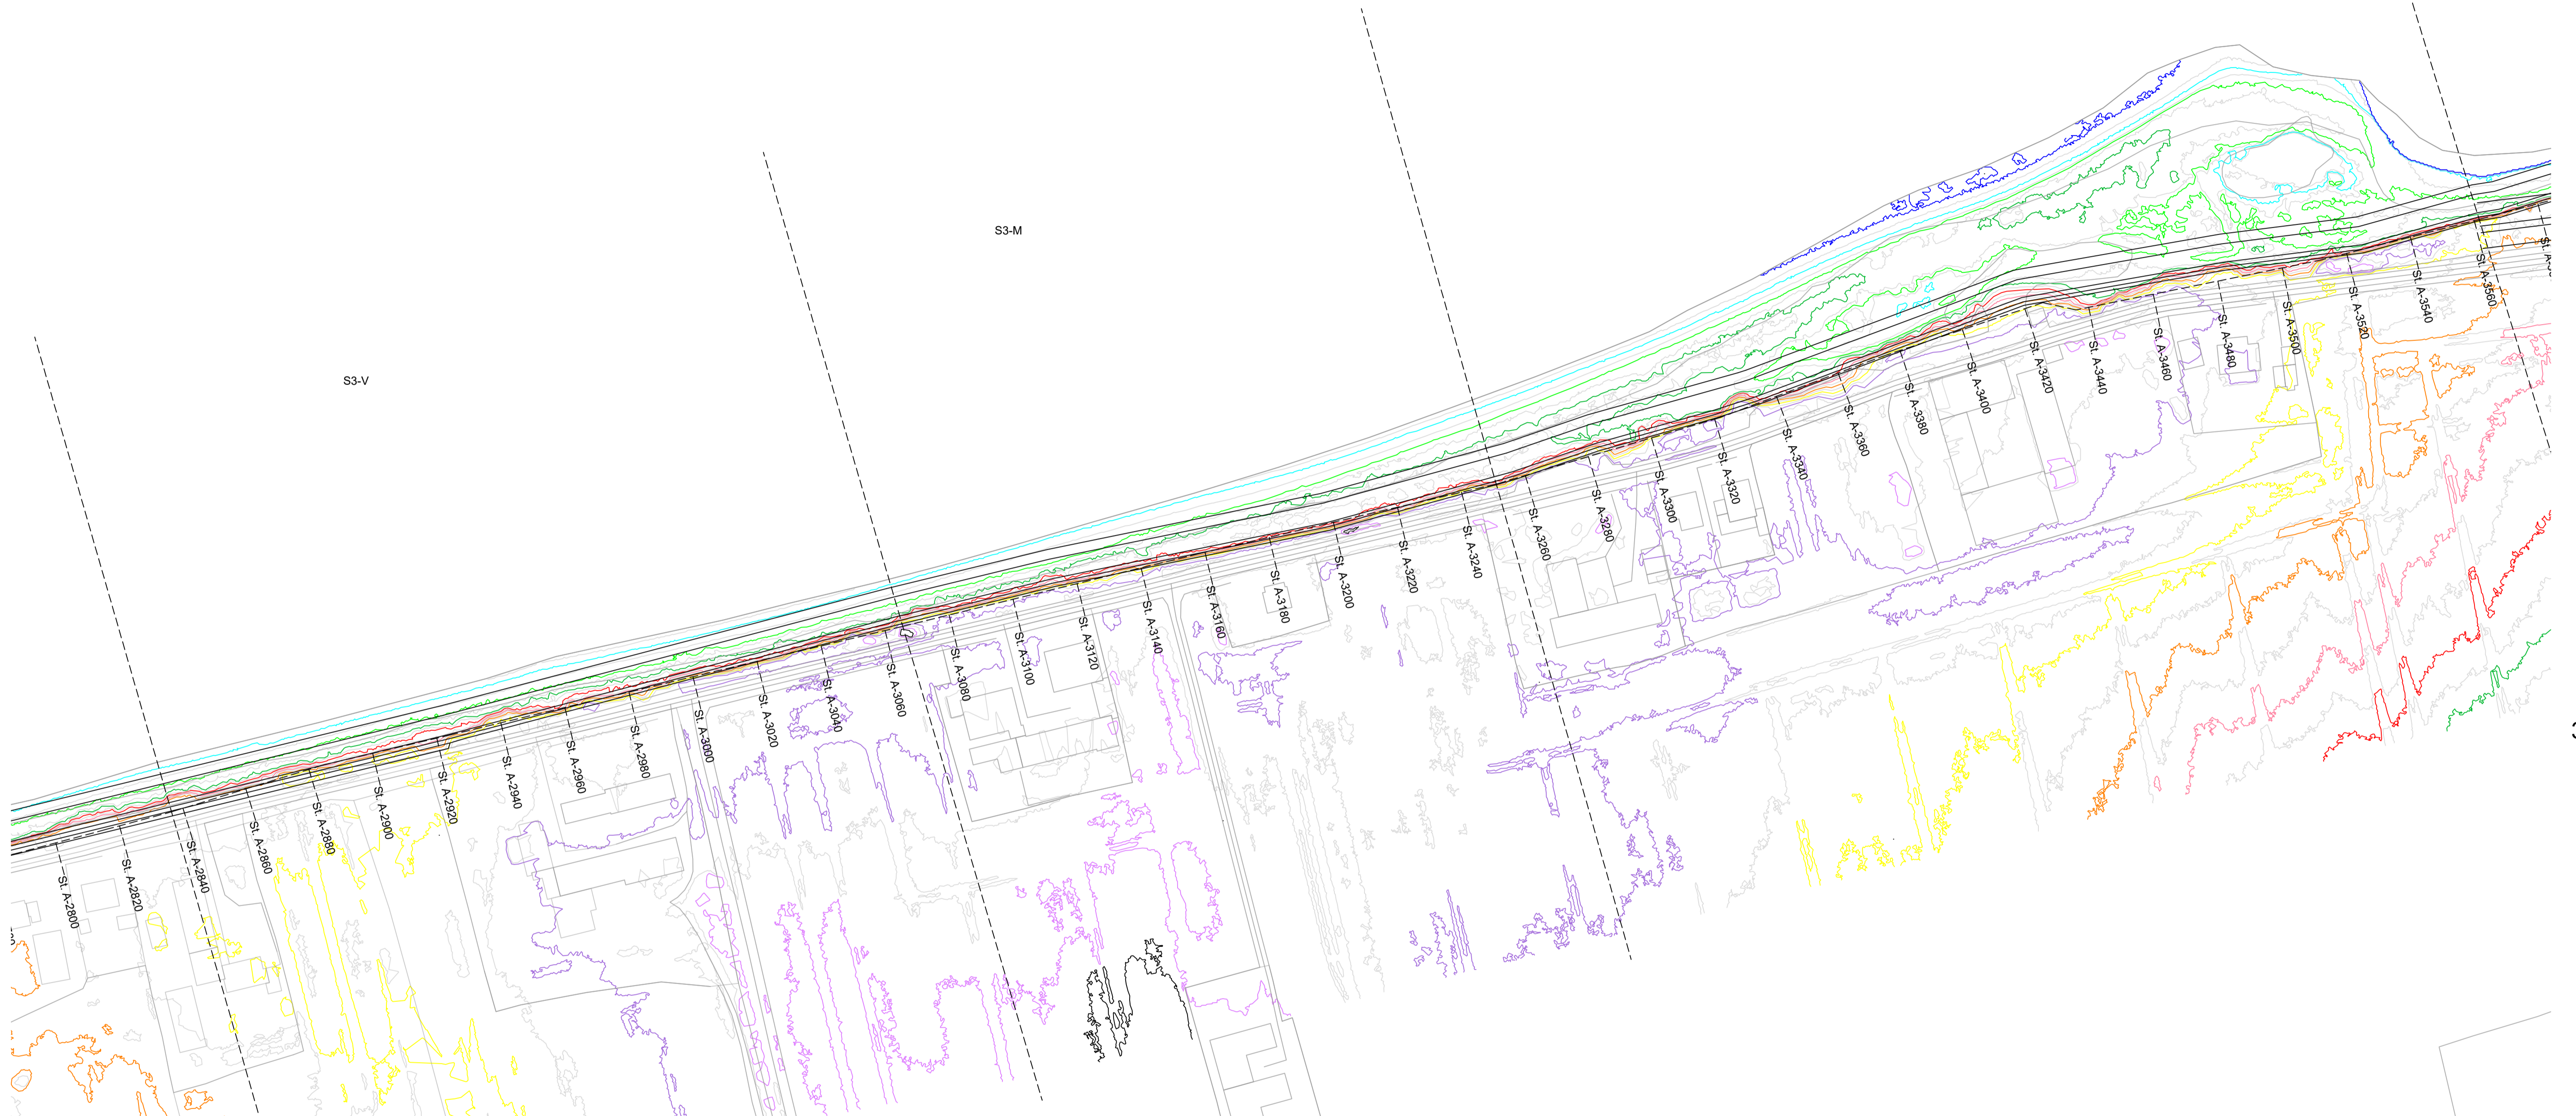

300

SIGNATUR:

- Nye koter
- Kote +0,00
- Kote +0,50
- Kote +1,00
- Kote +1,50
- Kote +2,00
- Kote +2,50
- Kote +3,00
- Kote +3,50
- Kote +4,00

NOTE:
 Koter er i meter ift. DVR90
 Ubenævnte mål er i mm

BYGHERRE Nordfyns Kommune	TEGN NR. 300
PROJEKT Bogense Kystbeskyttelse og klimatilpasning	PROJEKTNR. 1311900146
EMNE Oversigtsplan, S3 St. A-2836 til St. A-3562	MÅL 1:1000 (A1)
	DATO 2023-03-10
	UDFØRT RIND
	GODKENDT DANV



Medlem af F.R.I.
 Torskekaj 1, 1. sal
 DK-6700 Esbjerg

TELEFON: +45 44 85 86 87
 EMAIL: info-dk@wsp.com
 WEB: www.wsp.com/da-DK