



LUNDE Å

Opmålt af Hedeselskabet/Odense, juni 1 1991

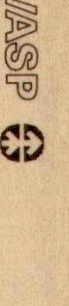

Kote i m 1:50

- Opmålt vandspejl
- - - - - Terrain i højre side
- Terrain i venstre side
- Dybeste punkt i tværprofil

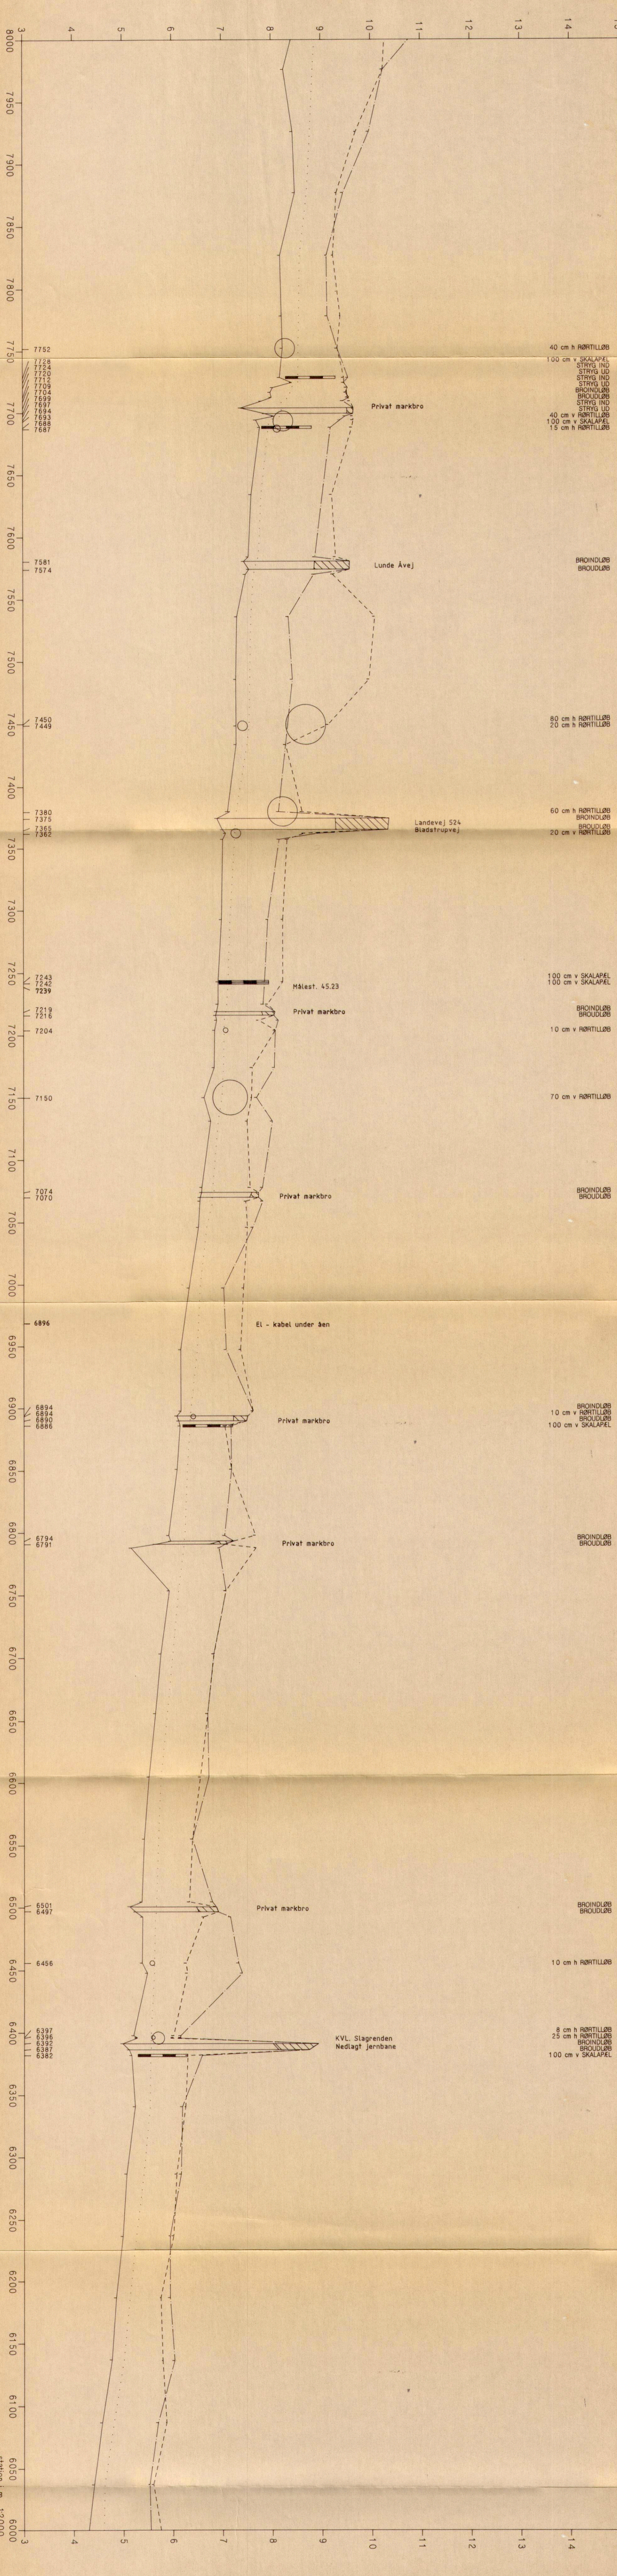

40 cm h RØRTILLØB
 100 cm v SKALAPEL
 STRYG IND
 STRYG UD
 BROINDLØB
 BROUDLØB
 STRYG IND
 STRYG UD
 40 cm v RØRTILLØB
 100 cm v SKALAPEL
 15 cm h RØRTILLØB

BROINDLØB
 BROUDLØB

80 cm h RØRTILLØB
 20 cm h RØRTILLØB

60 cm h RØRTILLØB
 BROINDLØB
 BROUDLØB
 20 cm v RØRTILLØB

100 cm v SKALAPEL
 100 cm v SKALAPEL

BROINDLØB
 BROUDLØB
 10 cm v RØRTILLØB

70 cm v RØRTILLØB

BROINDLØB
 BROUDLØB

BROINDLØB
 BROUDLØB
 10 cm v RØRTILLØB
 100 cm v SKALAPEL

BROINDLØB
 BROUDLØB

BROINDLØB
 BROUDLØB

10 cm h RØRTILLØB

8 cm h RØRTILLØB
 25 cm h RØRTILLØB
 BROINDLØB
 BROUDLØB
 100 cm v SKALAPEL

station i m 1:2000