


RINGE Å

opmåling udført af DHI/Odense feb. 1985

..... opmålt vandsejl
 - - - - - terræn i højre side
 ——— terræn i venstre side
 ——— guleste punkt i tværsnittet

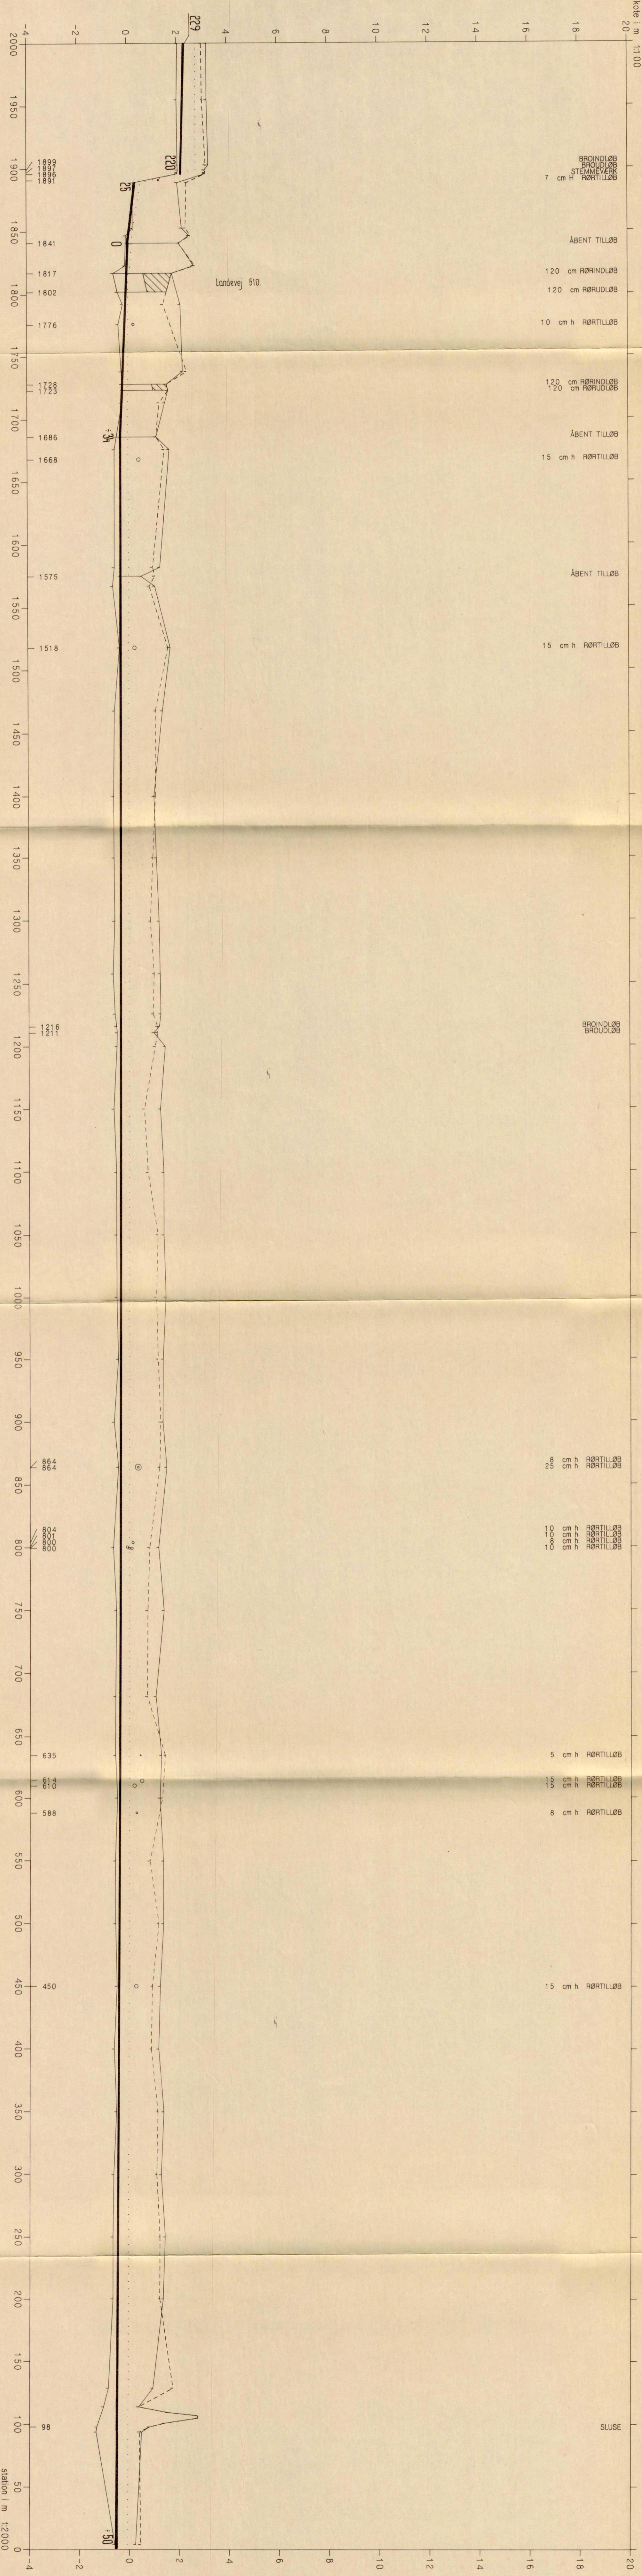

20
18
16
14
12
10
8
6
4
2
0
-2
-4

2000
1950
1900
1850
1800
1750
1700
1650
1600
1550
1500
1450
1400
1350
1300
1250
1200
1150
1100
1050
1000
950
900
850
800
750
700
650
600
550
500
450
400
350
300
250
200
150
100
50
0

kote i m
station i m

BRØNDLØB
 BRØNDLØB
 STEMMEVEJER
 7 cm h RØRTILLØB

ÅBENT TILLØB
 120 cm RØRINDLØB
 120 cm RØRUDLØB
 10 cm h RØRTILLØB

120 cm RØRINDLØB
 120 cm RØRUDLØB
 ÅBENT TILLØB
 15 cm h RØRTILLØB

ÅBENT TILLØB
 15 cm h RØRTILLØB

BRØNDLØB
 BRØNDLØB

RØRTILLØB
 RØRTILLØB
 RØRTILLØB

RØRTILLØB
 RØRTILLØB
 RØRTILLØB
 RØRTILLØB

5 cm h RØRTILLØB
 15 cm h RØRTILLØB
 8 cm h RØRTILLØB

15 cm h RØRTILLØB

SLUSE

229
220
25

Landevej 510.

-34

1216
1211

864
864
864

804
804
804
804

635
614
610

588

450

98

-50