


Bilag 2.11.

STORÅ

Opmålt af Hedeselskabet/Odense, Juni 1989 - april 1990.

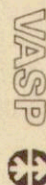


St. 20.000 - 22.000

Længdeprofil

Kote i m 1:50

1:50 / 1:2.000

- Opmålt vandpejle
- - - - - Terrain i højre side
- - - - - Terrain i venstre side
- o Dybeste punkt i vandprofilen

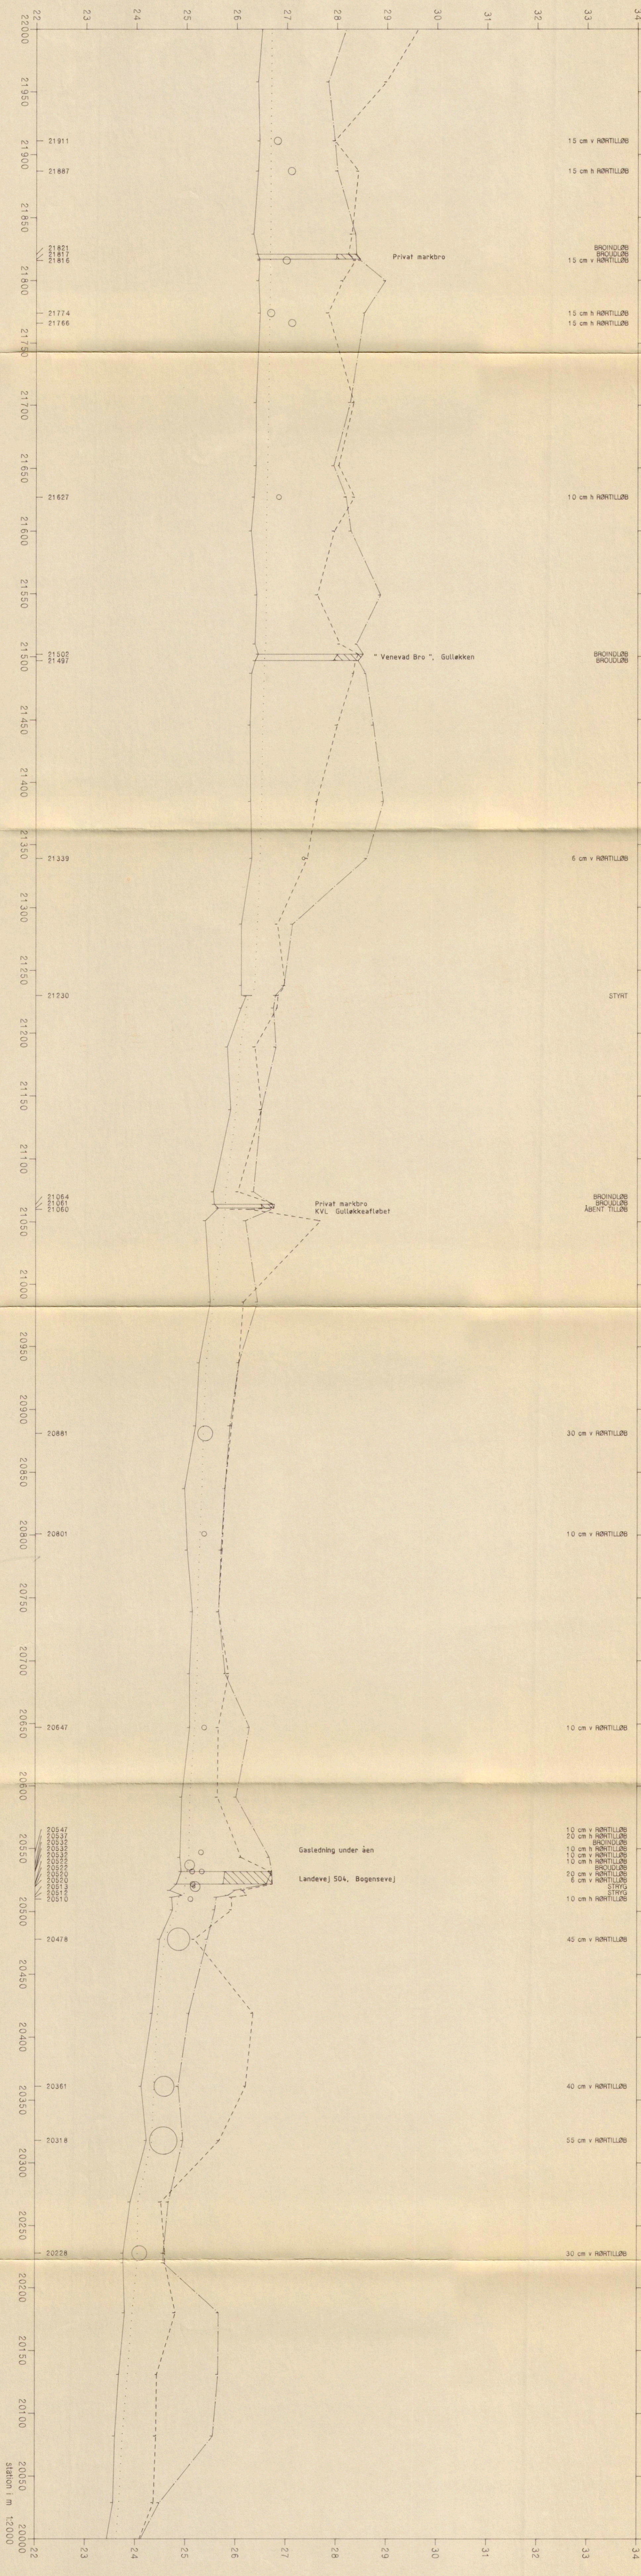

station i m 1:20000