


kote i m 1:50

--- Områd: vandspjil
 --- Terrain i højre side
 --- Terrain i venstre side
 --- Dybste punkt i tværsnittet

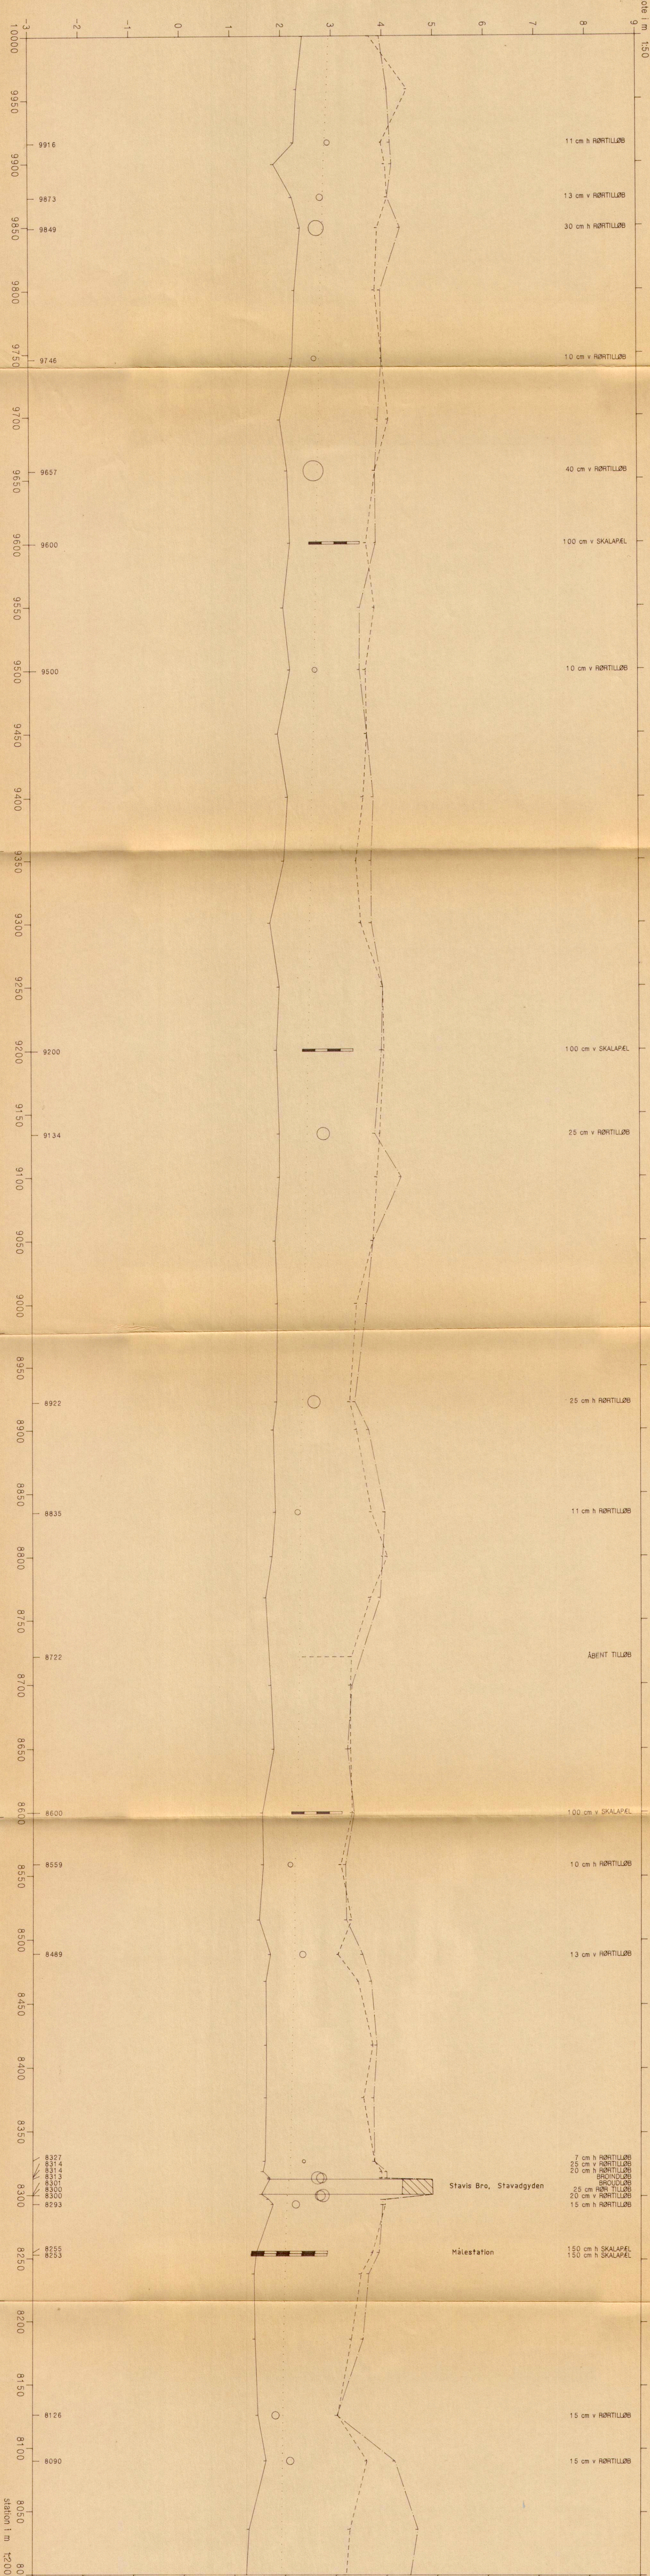

11 cm h RØRTILLØB

13 cm v RØRTILLØB

30 cm h RØRTILLØB

10 cm v RØRTILLØB

40 cm v RØRTILLØB

100 cm v SKALAPÆL

10 cm v RØRTILLØB

100 cm v SKALAPÆL

25 cm v RØRTILLØB

25 cm h RØRTILLØB

11 cm h RØRTILLØB

ÅBENT TILLØB

100 cm v SKALAPÆL

10 cm h RØRTILLØB

13 cm v RØRTILLØB

7 cm h RØRTILLØB

25 cm v RØRTILLØB

20 cm h RØRTILLØB

BRØINDLØB

SPØULØB

25 cm RØR TILLØB

20 cm v RØRTILLØB

15 cm h RØRTILLØB

150 cm h SKALAPÆL

150 cm h SKALAPÆL

15 cm v RØRTILLØB

15 cm v RØRTILLØB

station 1 m 1:2000