


# Bilag 2.3. BOGENSE BYBÆK

Opmålt af Hedeselskabet/Odense, maj-okt. 1990  
**VASP**

St. 4.000 - 5800  
 Længdeprofil  
 150 / 12000

Kote i m 150  
 --- Opmålt vandpejl  
 - - - - - Terrain i højre side  
 - - - - - Terrain i venstre side  
 - - - - - Dybde punkt i tværsnittet

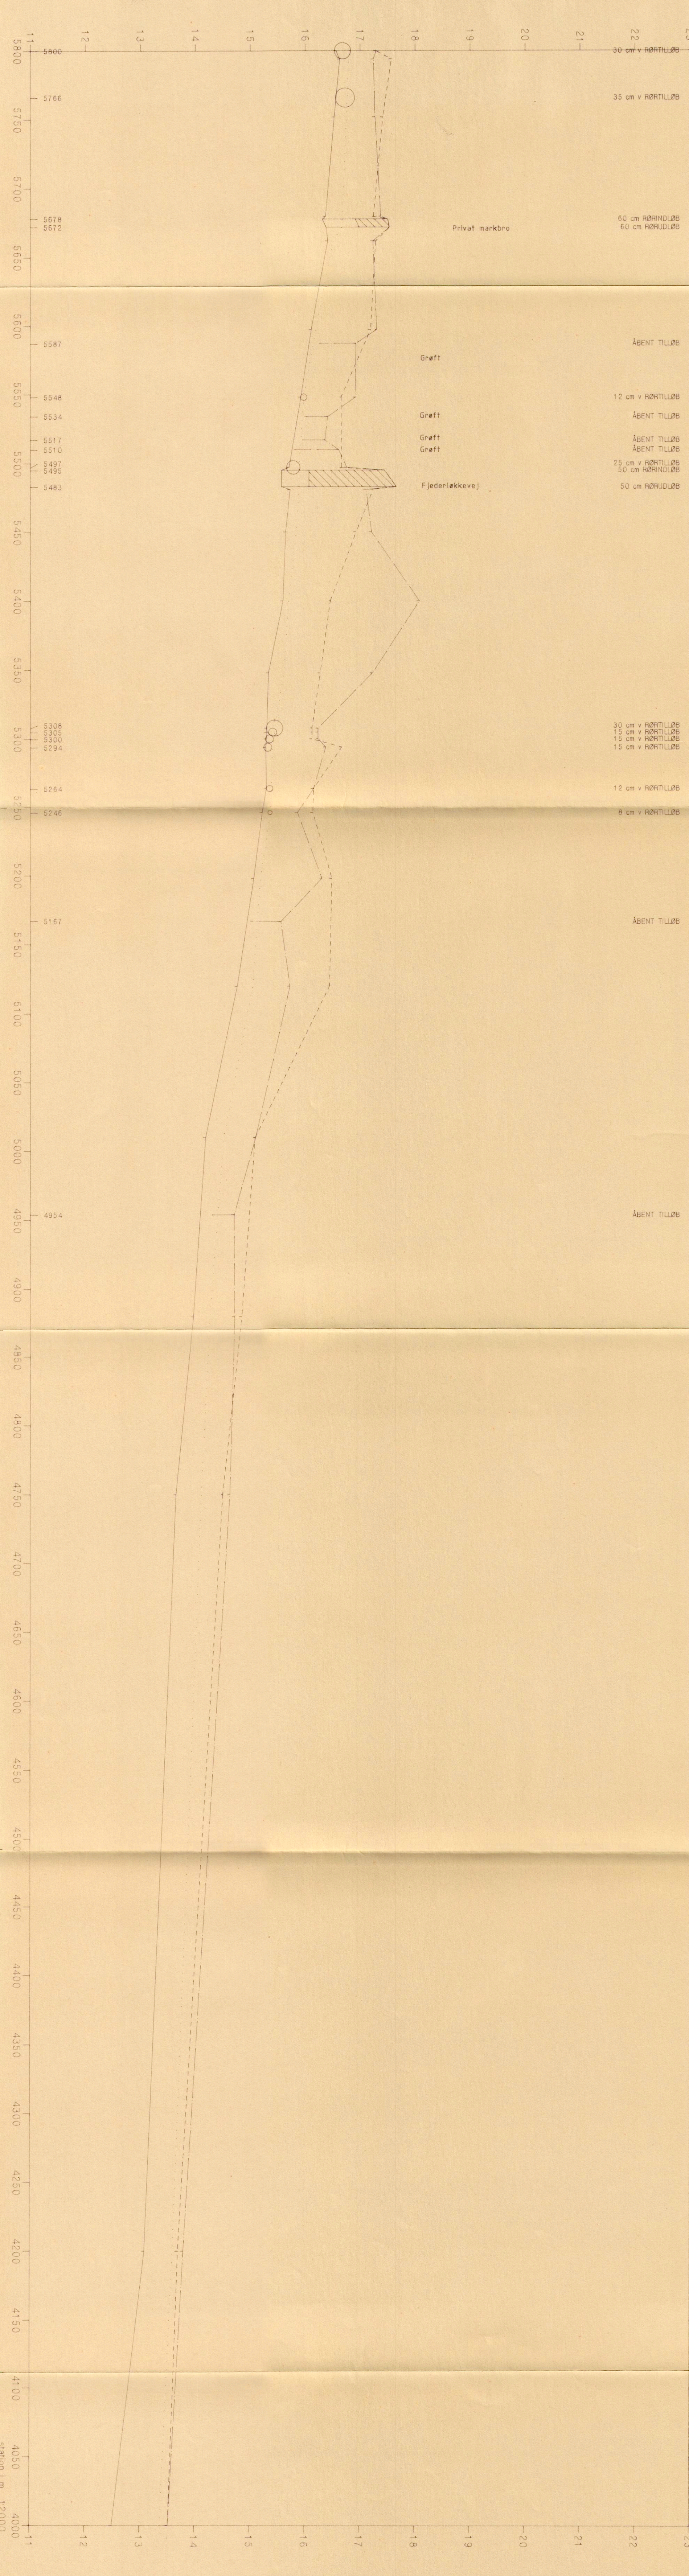

station i m 12000  
 11  
 12  
 13  
 14  
 15  
 16  
 17  
 18  
 19  
 20  
 21  
 22  
 23