


Kongslundsskolen

Pavillon

stueplan

403 m²

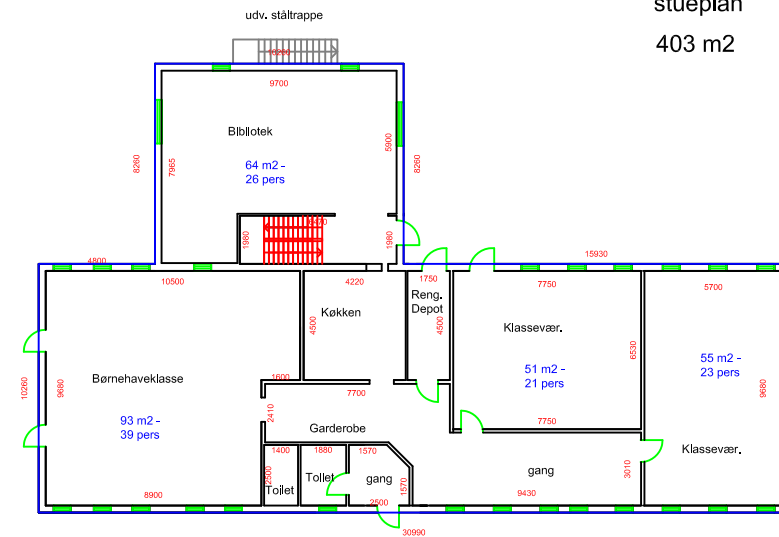


Kongslundsskolen

Bygning 1

stueplan

1207 m²

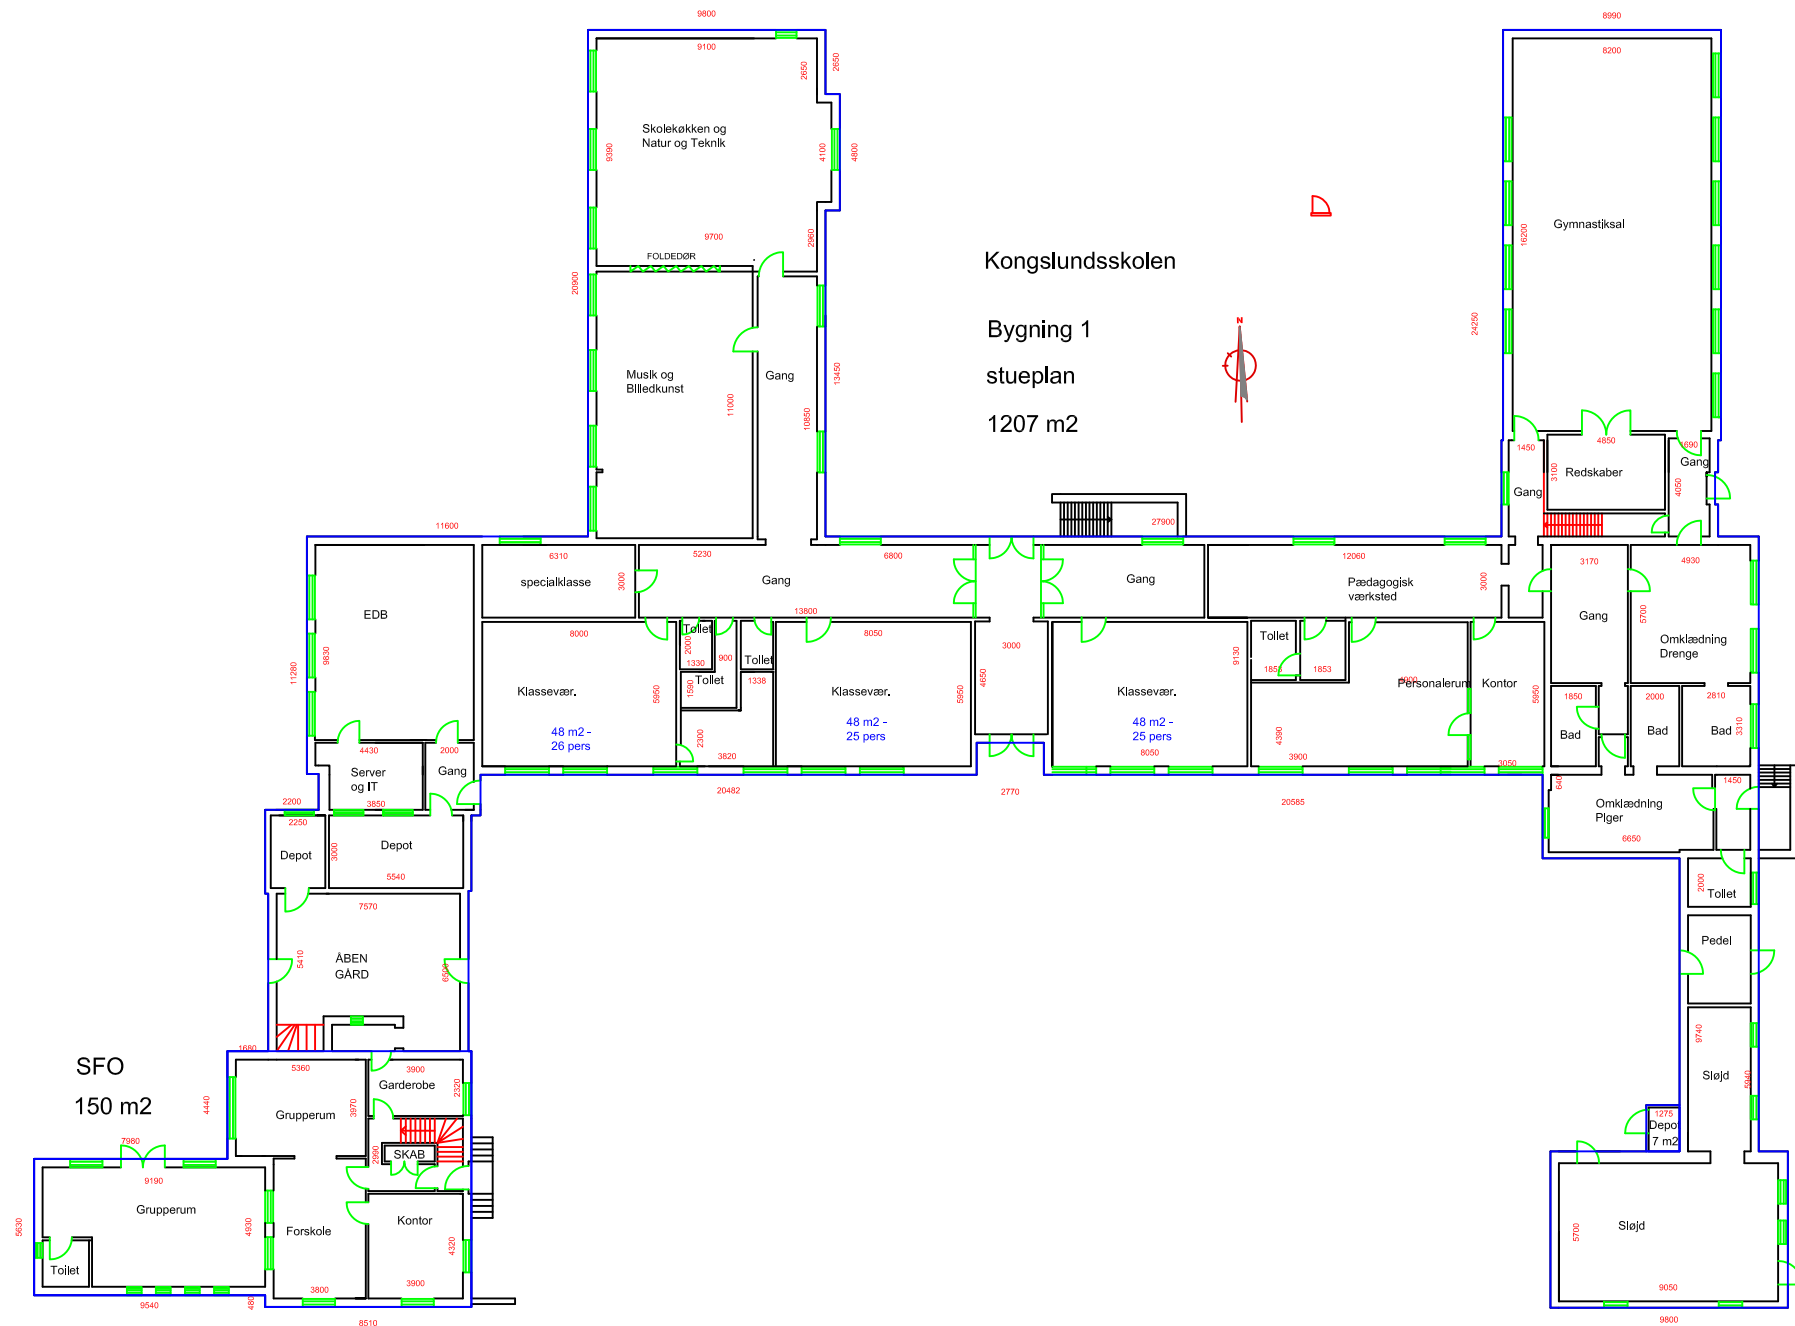


Gule Hus

stueplan

84 m²

35 m² udhus / garage

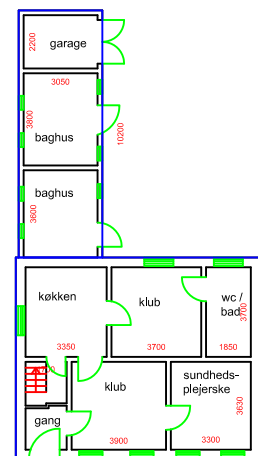

SFO

150 m²

